


Ewaldsensvej

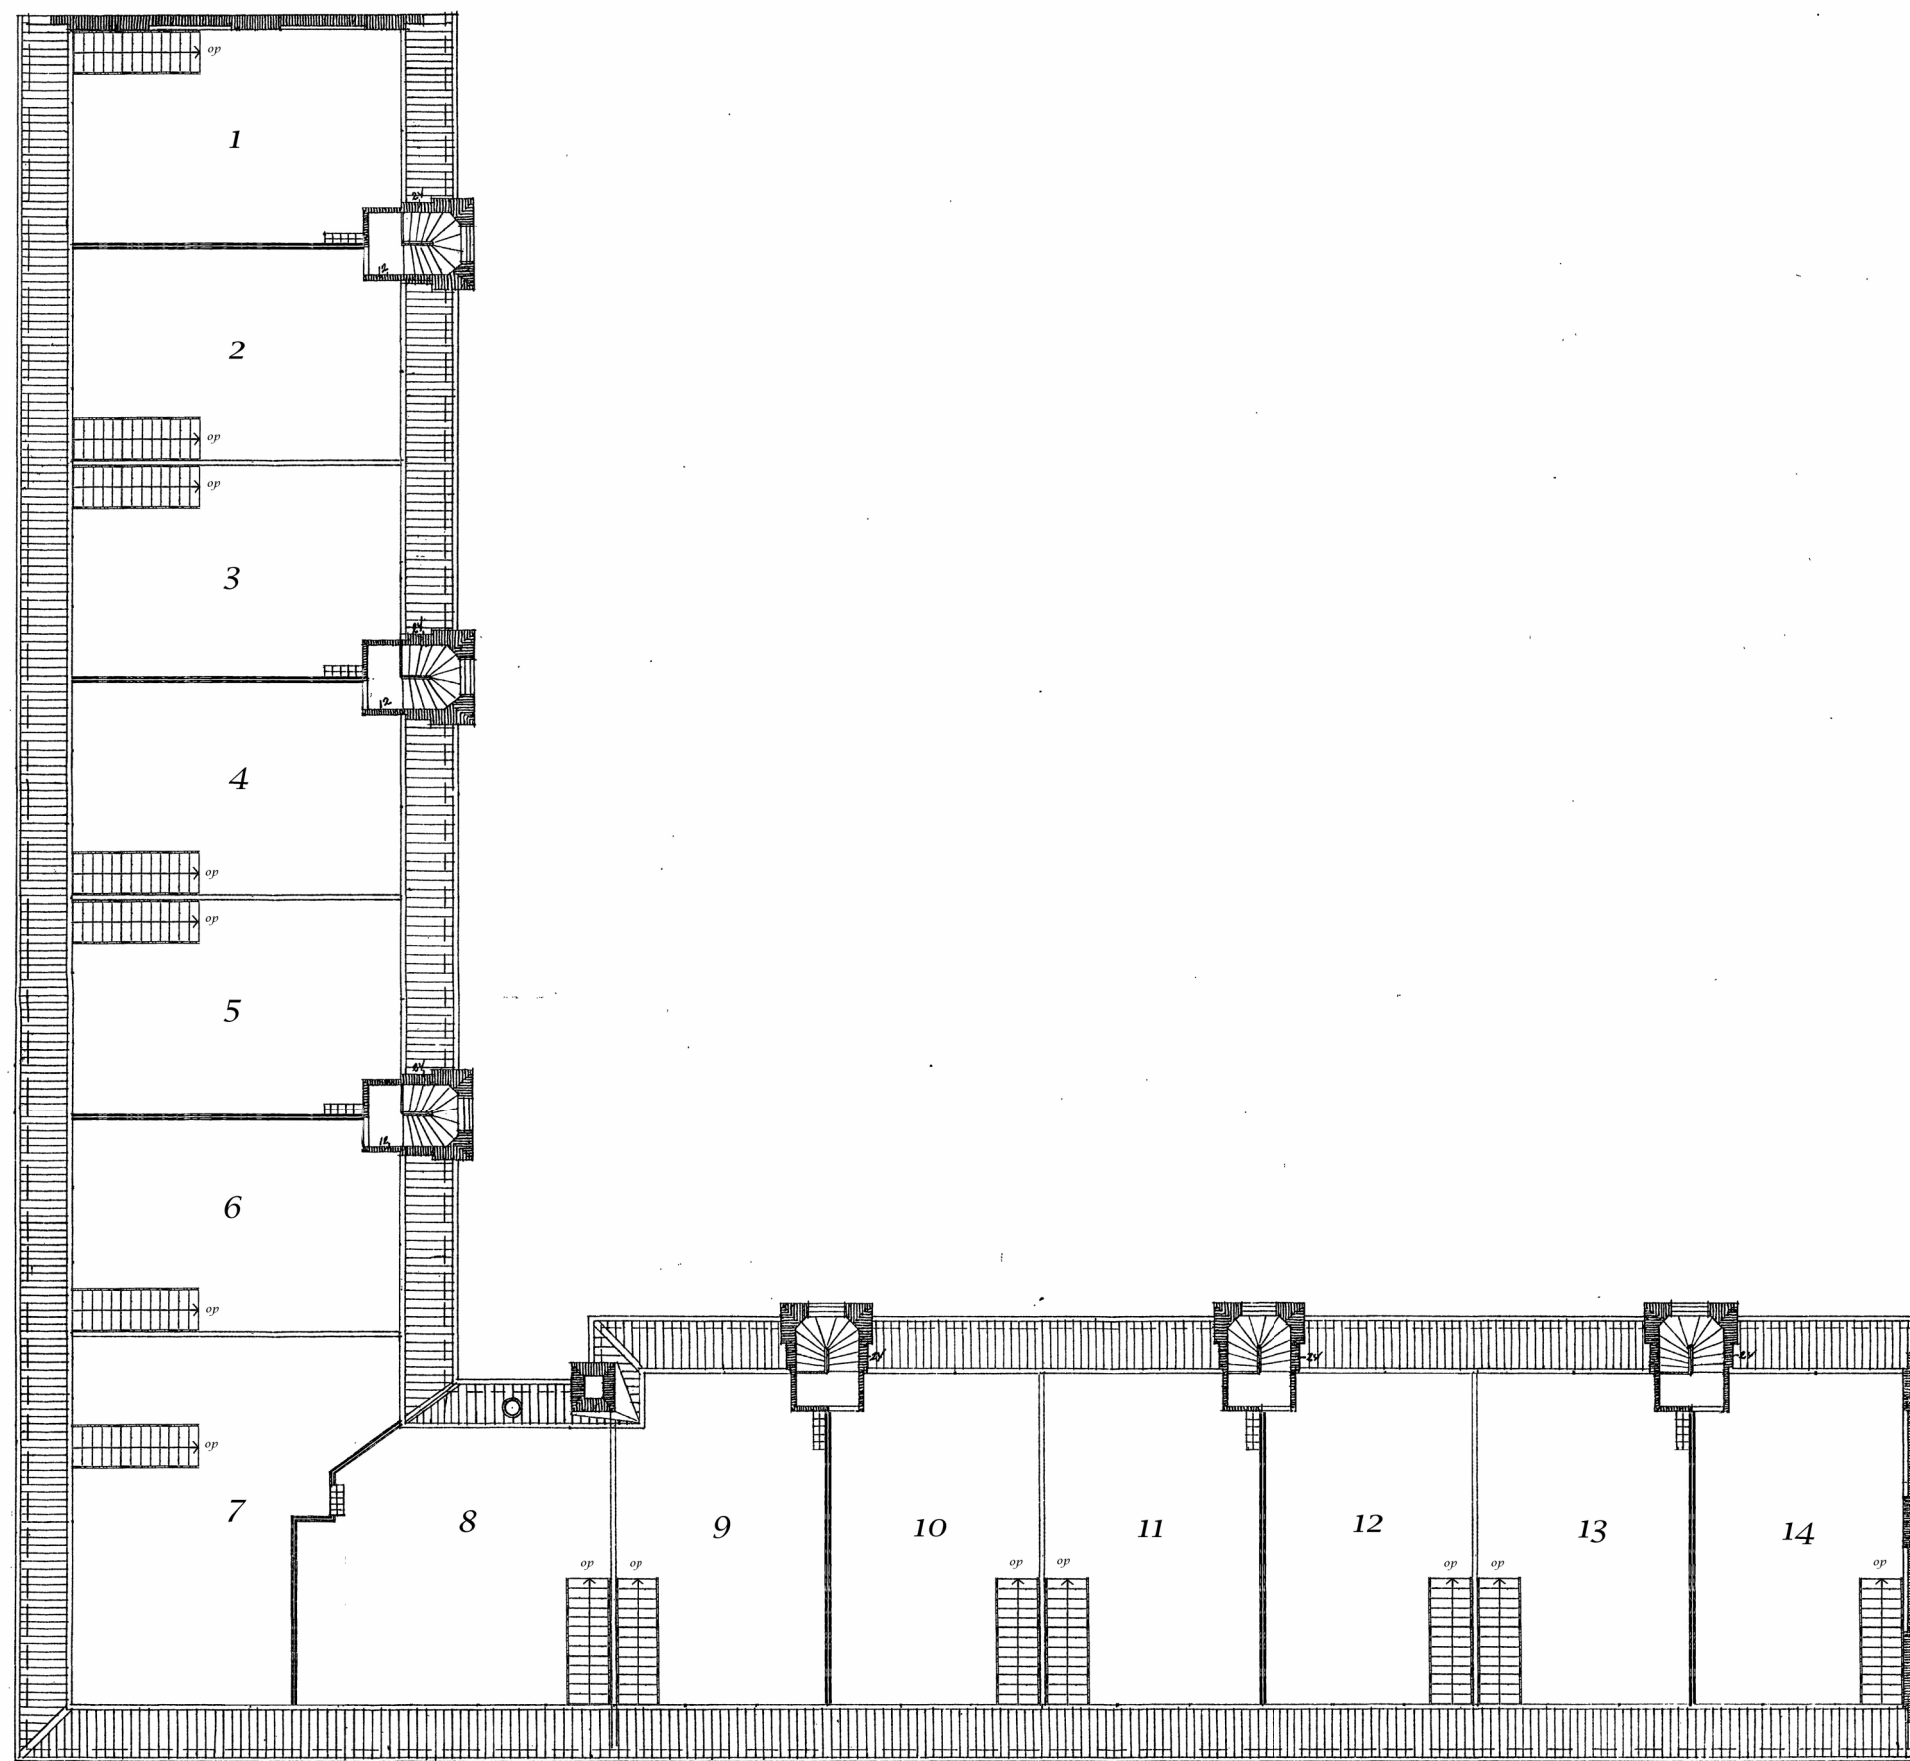

Loftplan

Frøbels Allé

Revision:

Rev.ændring:

Rev.nr.:

Dato:

Rev.init.:

Frøbels Alle

Adresse: Ewaldsensvej/Frøbels Allé

Matr.nr.: 40z

Emne: Loftplan

Stade: Fremtidige Forhold

Proj.nr: 1729

Mål: 1:200

Format: A3

Tegn.nr.:

Dato: 01.08.2018

Tegn.: JP

KS: HS