



PRINCIPVISUALISERING

Revision:

Rev.ændring:

Rev.nr.:

Dato:

Rev.init.:

**Frøbels Alle**

Adresse: Ewaldsensvej/Frøbels Allé

Matr.nr.: 40z

Emne: Tagbolig visualisering

Stade: Fremtidige Forhold

Proj.nr.: 1729

Mål:

Format: A3

Tegn.nr.:

Dato: 27.05.2019

Tegn.: JP



KS: HS

EWALDSTRÆDE 8-12




FROBELS ALLE 1-7  
MÅL 1:200

PRINCIP FOR TERRASSER  
OVERLYS OG TRAPPER

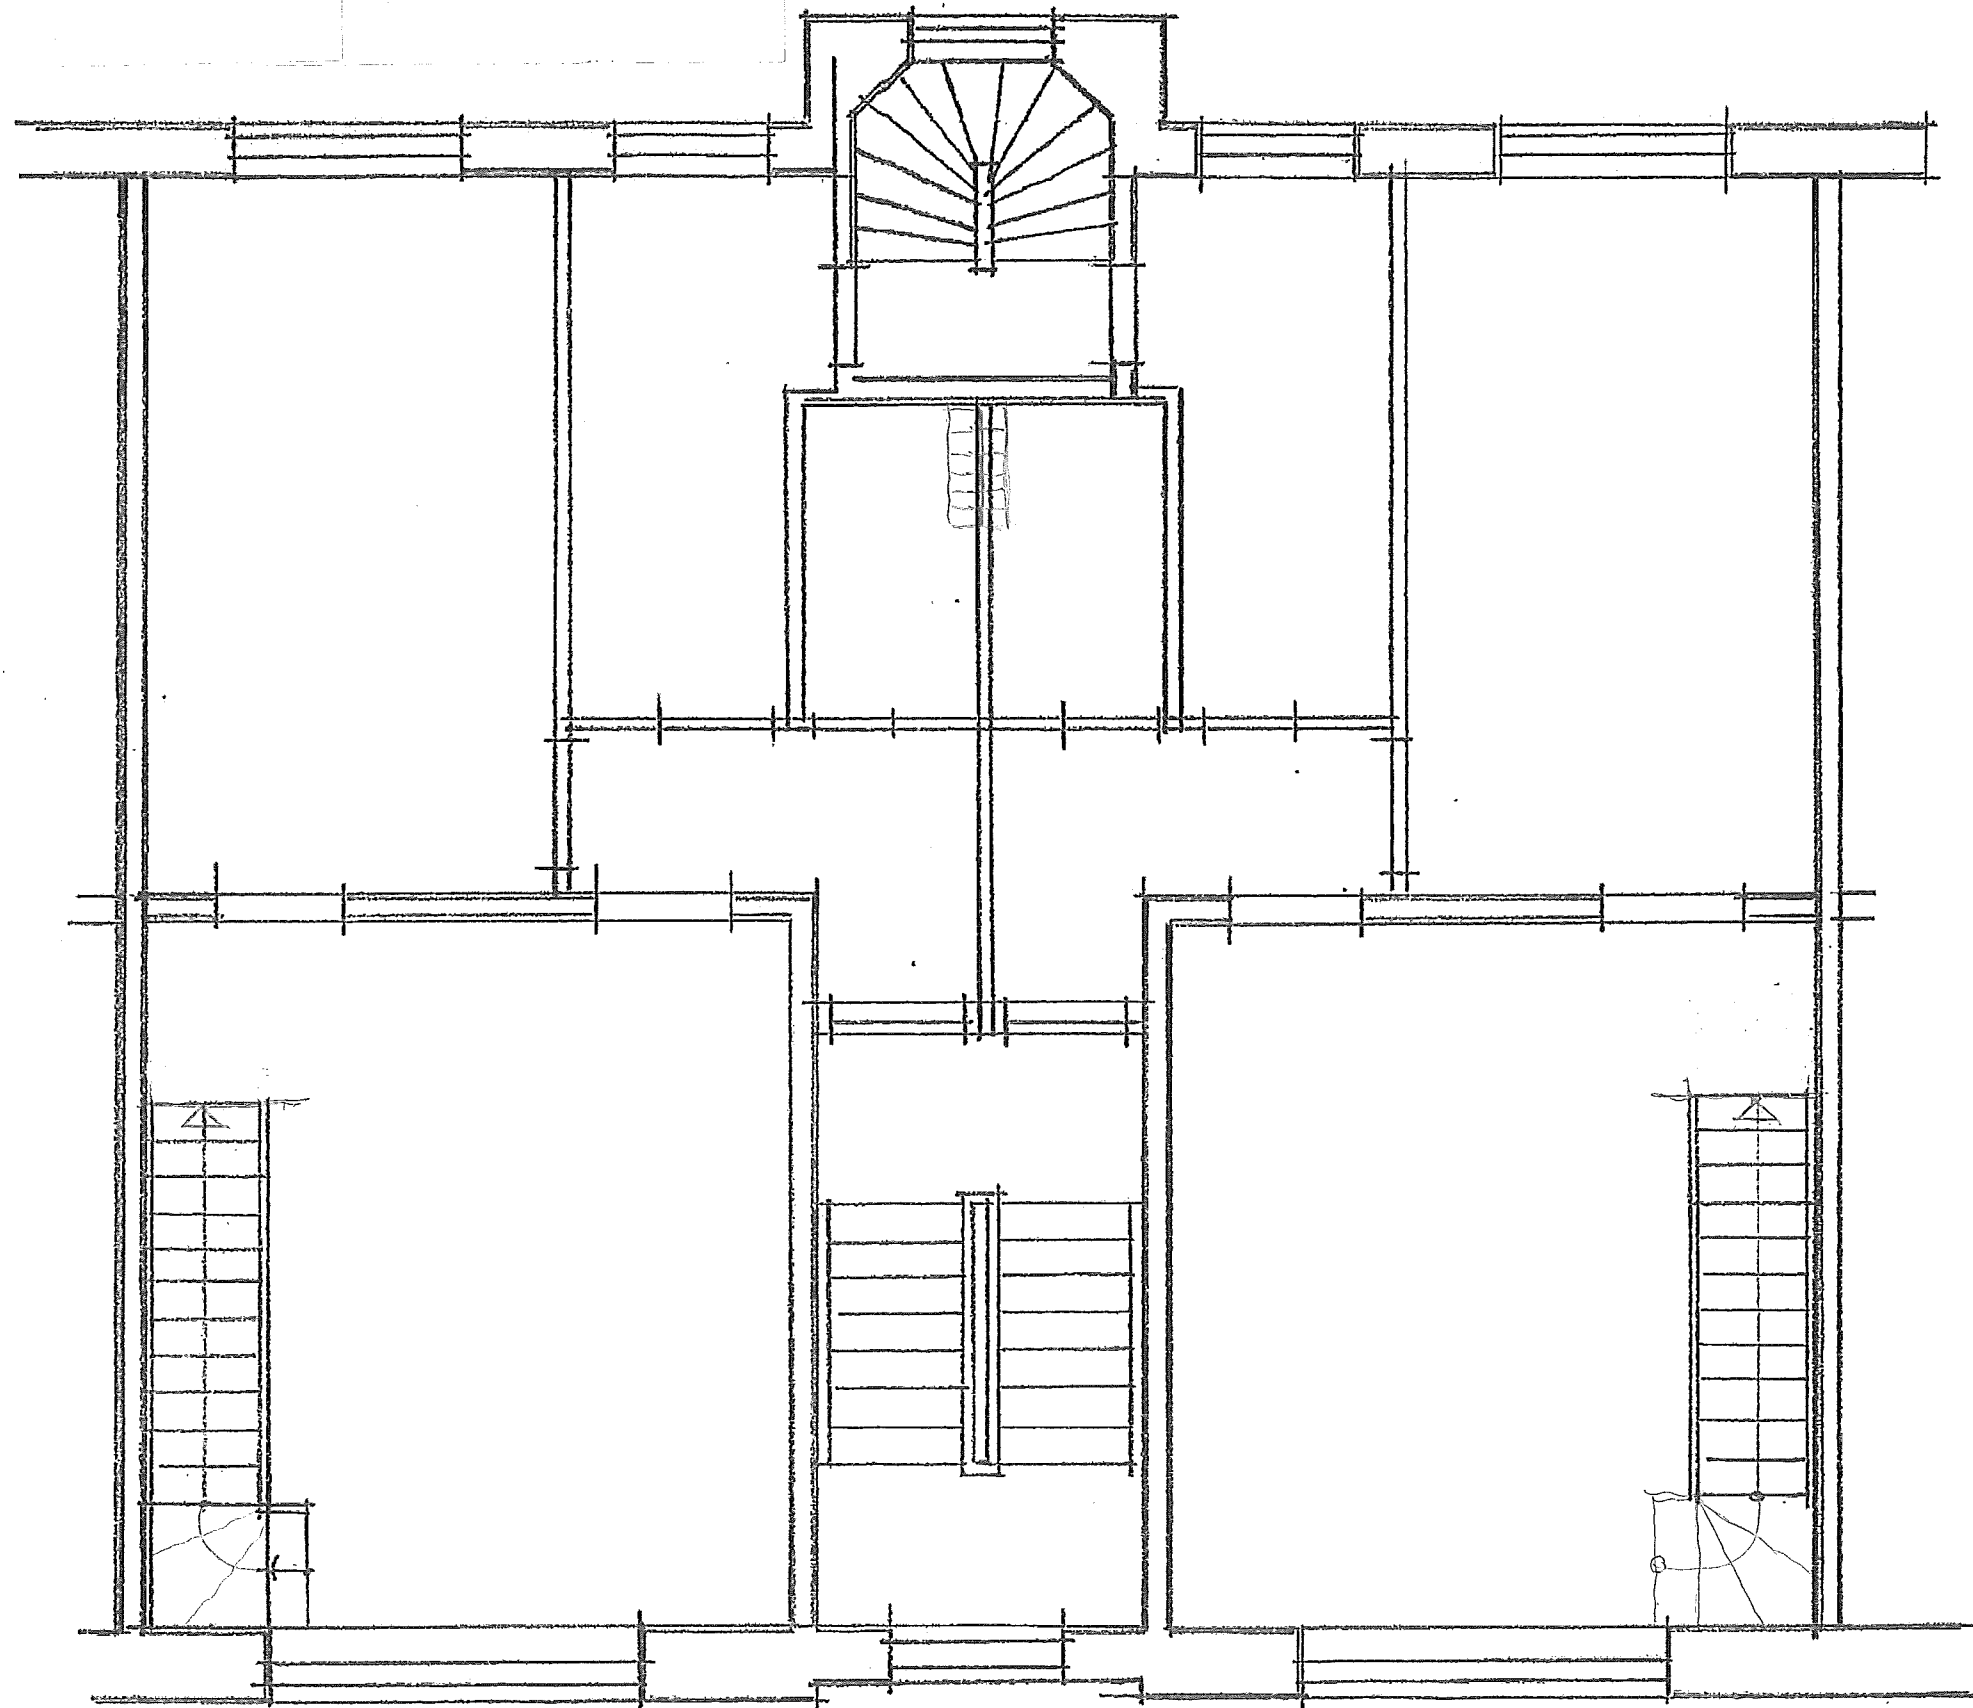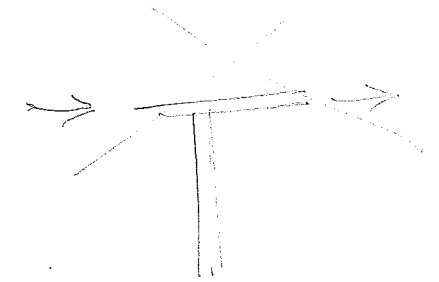


ELVÅLØBENSVEJ 8-12  
FREMTIDIGE FORHOLD 4 SKL.

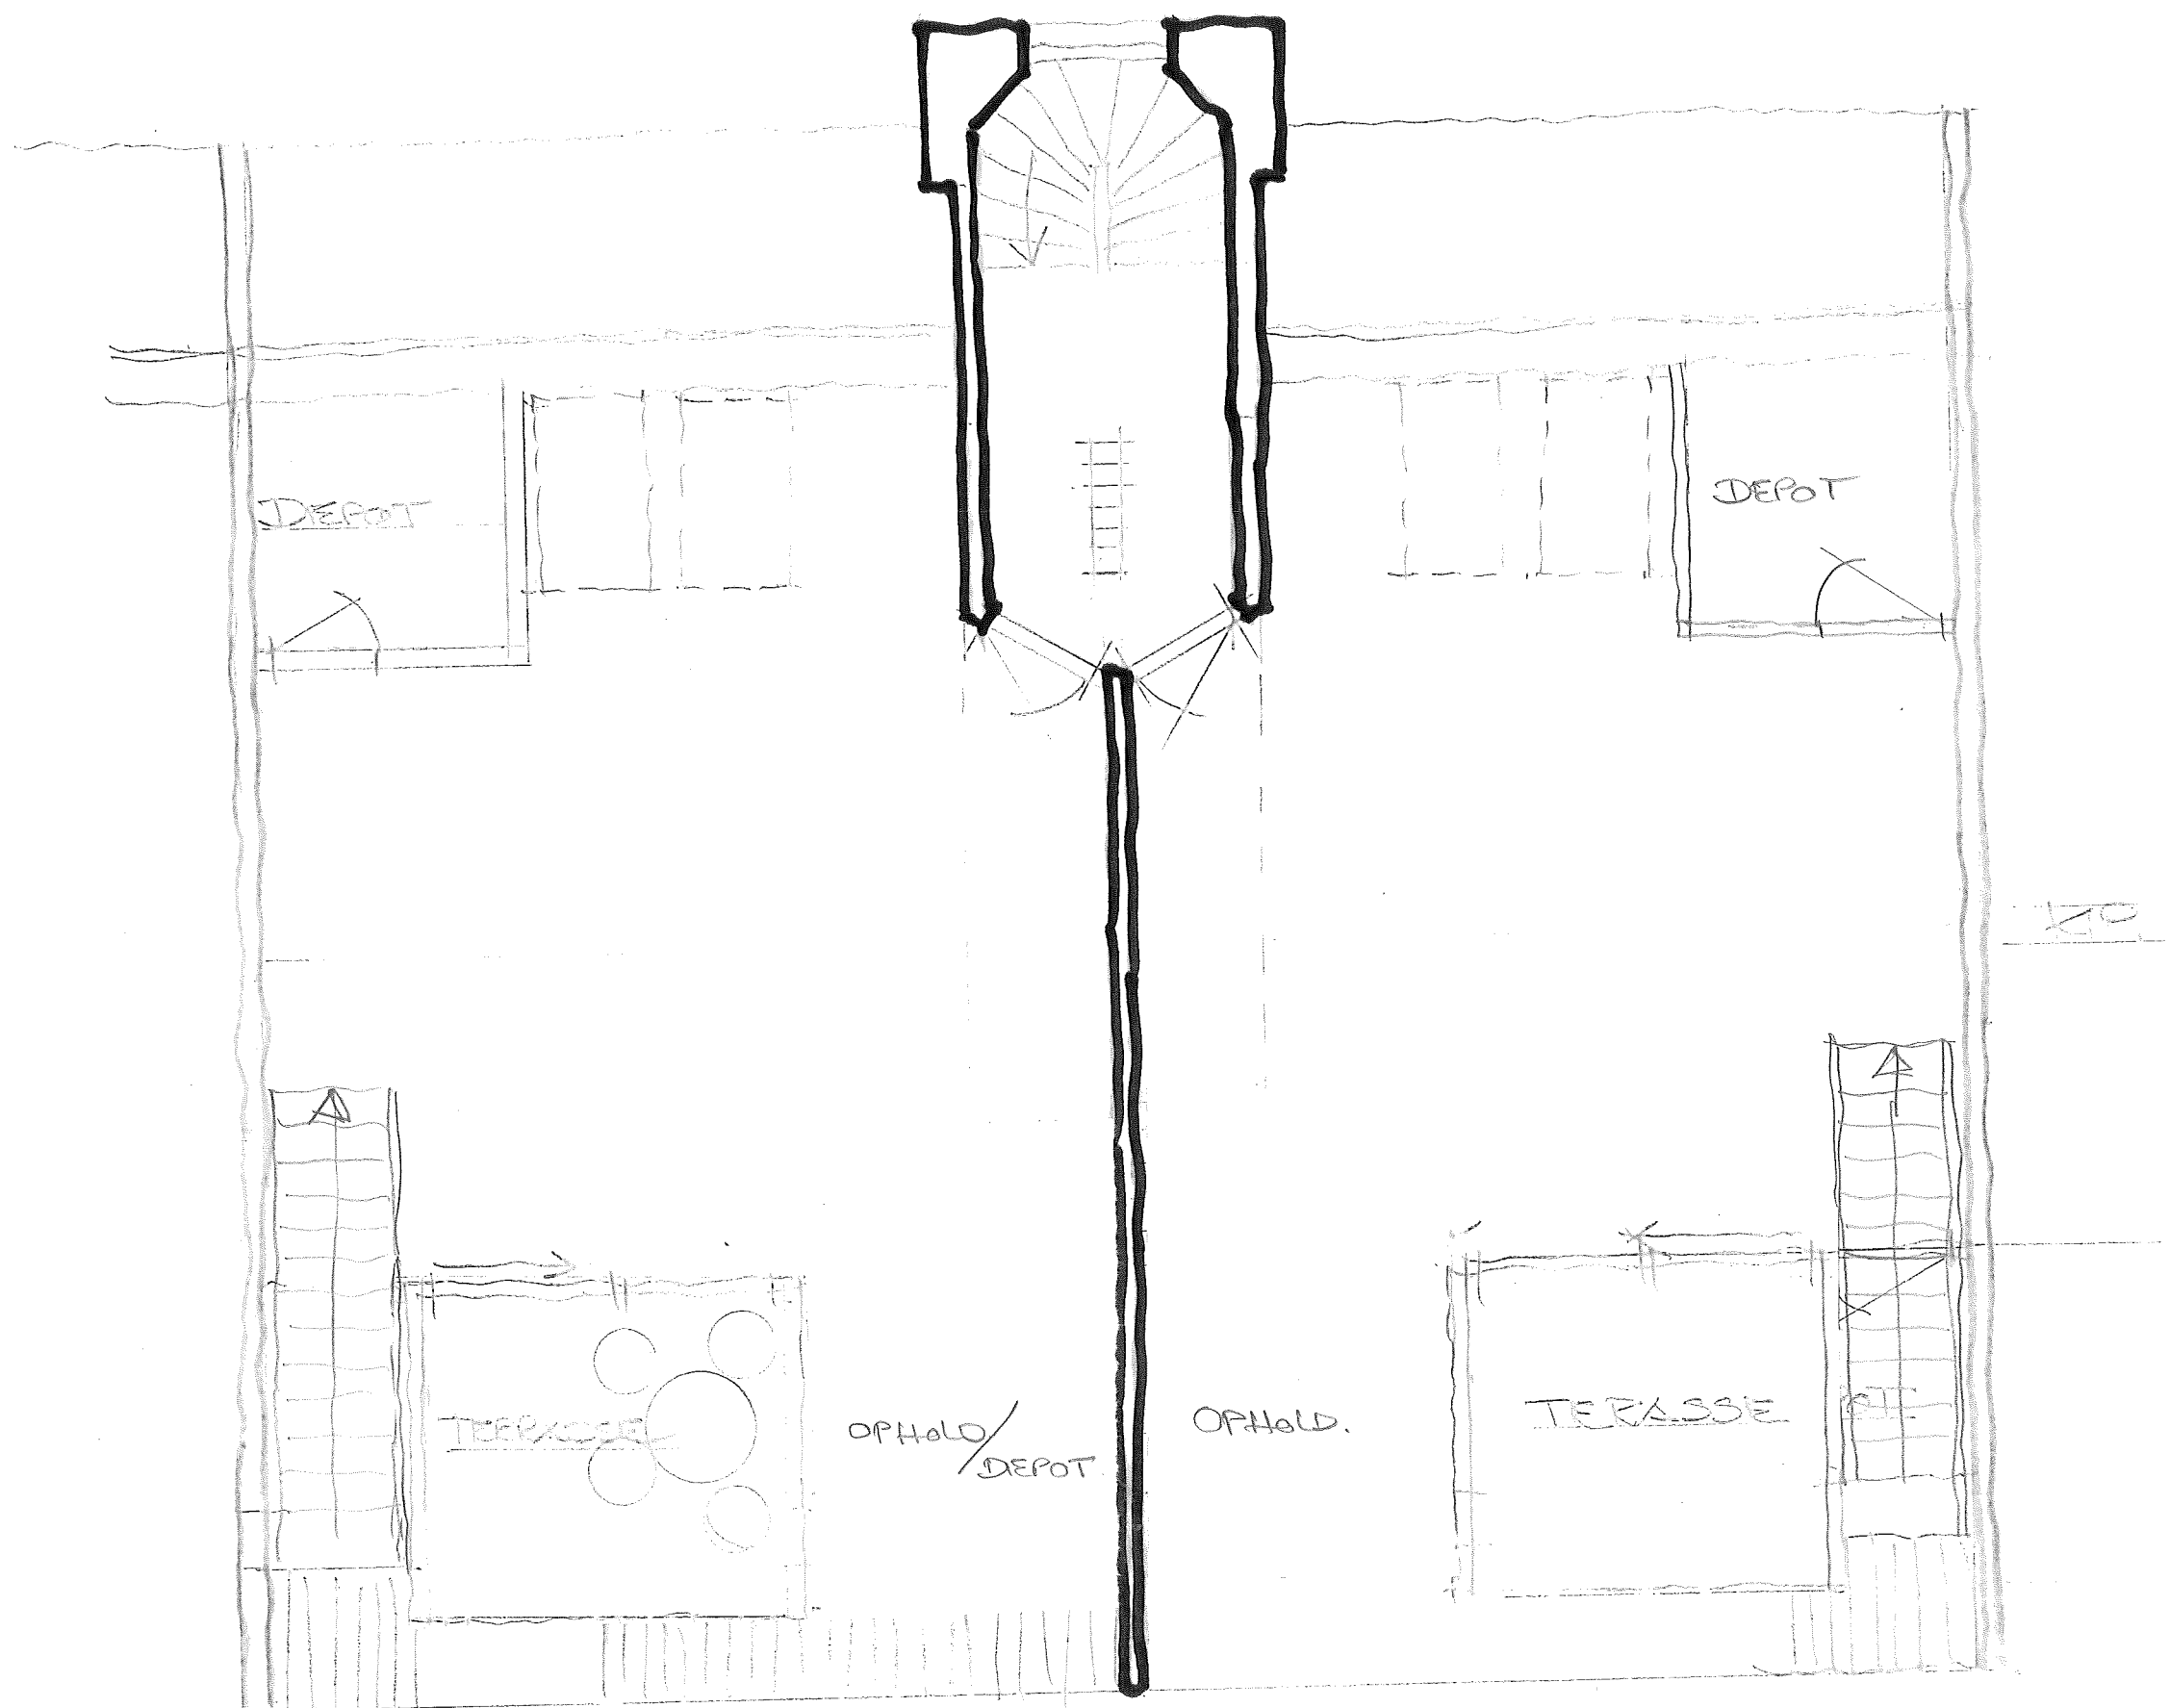


FØRULDSSENSVEJ 8-12

MÅL 1:50

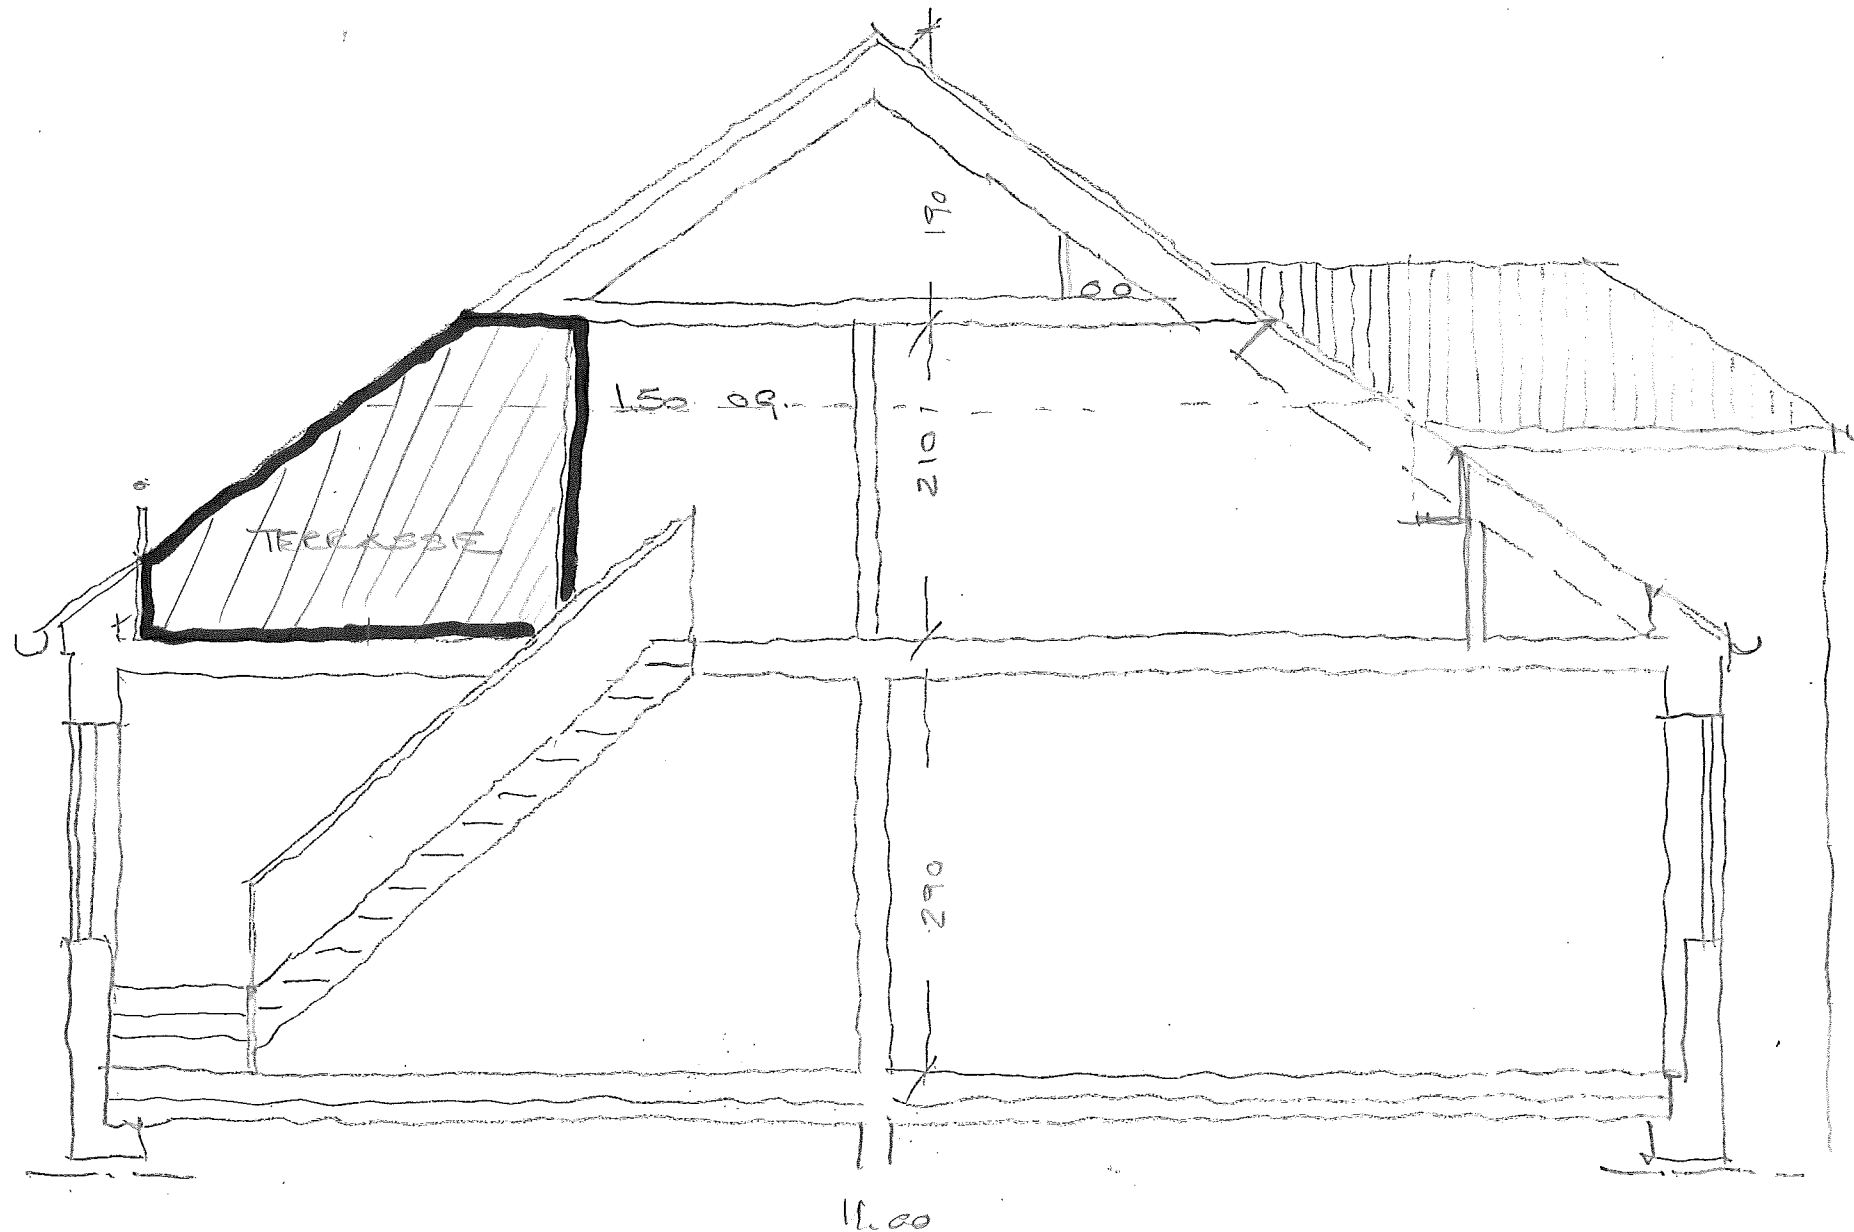

SNIT 1:50  
TERRASSE MOD GADE.

EWALDSENVEJ 8-12

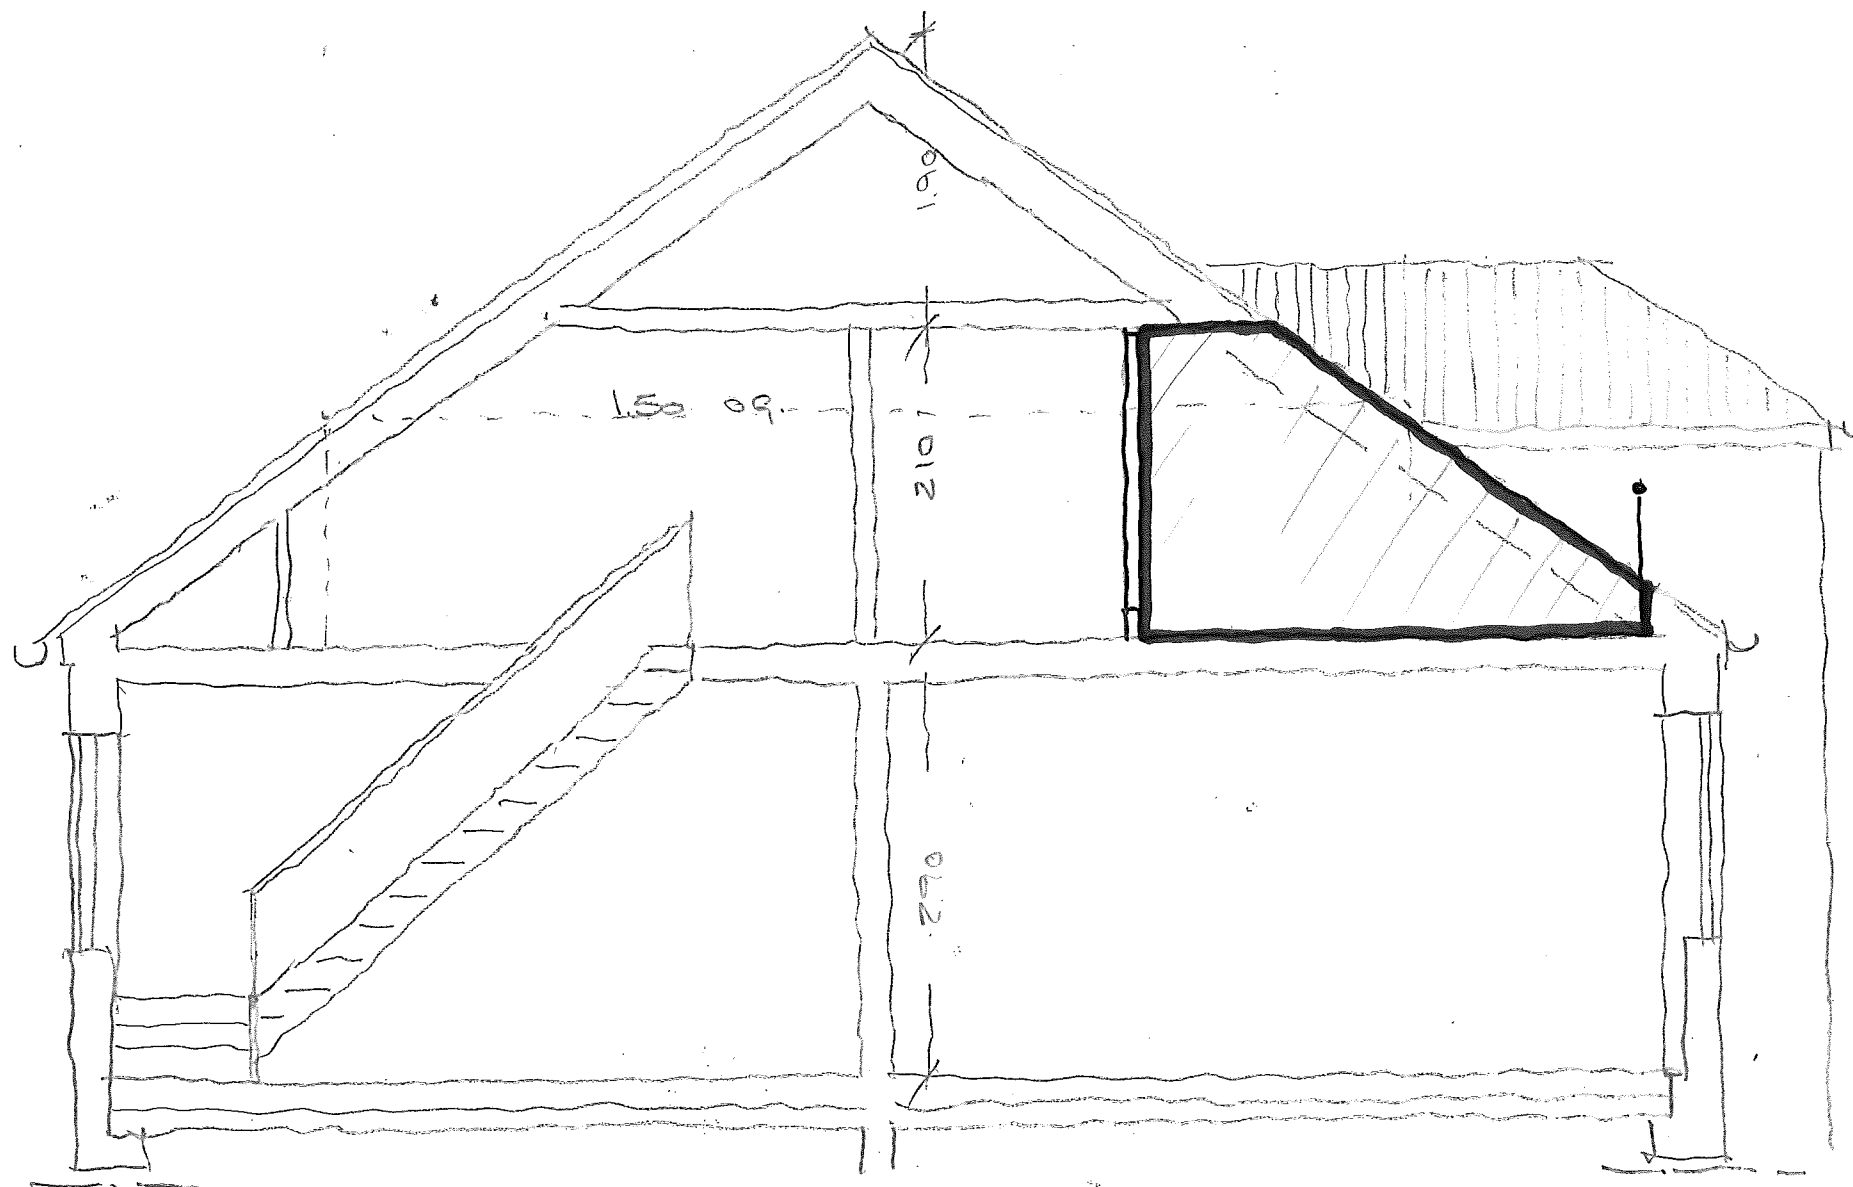

SNIT 1:50

TERRASSE MOD GRÆD.

EWALDSENSVEJ 8-12



*Snit A-B mod Gårdfacade*

EWALDSENSVEJ 8-12  
Revision:

Rev.ændring: \_\_\_\_\_ Rev.nr.: \_\_\_\_\_ Dato: \_\_\_\_\_ Rev.init.: \_\_\_\_\_

**Frøbles Alle**

Adresse: Ewaldsensvej/Frøbels Allé  
Matr.nr.: 40z  
Emne: Snit mod Gårdfacade  
Stade: Eksisterende Forhold

Proj.nr: 1729 Dato: 27.05.2019  
Mål: 1:150 Tegn.: JP  
Format: A3 KS:

Tegn.nr.: \_\_\_\_\_




Gl. Køge Landevej 57, 3.sal, 2500 Valby

T.: 70 22 77 15


M.: Kontakt@plan1.dk  
www.plan1.dk

27/05/2019 13:44:32

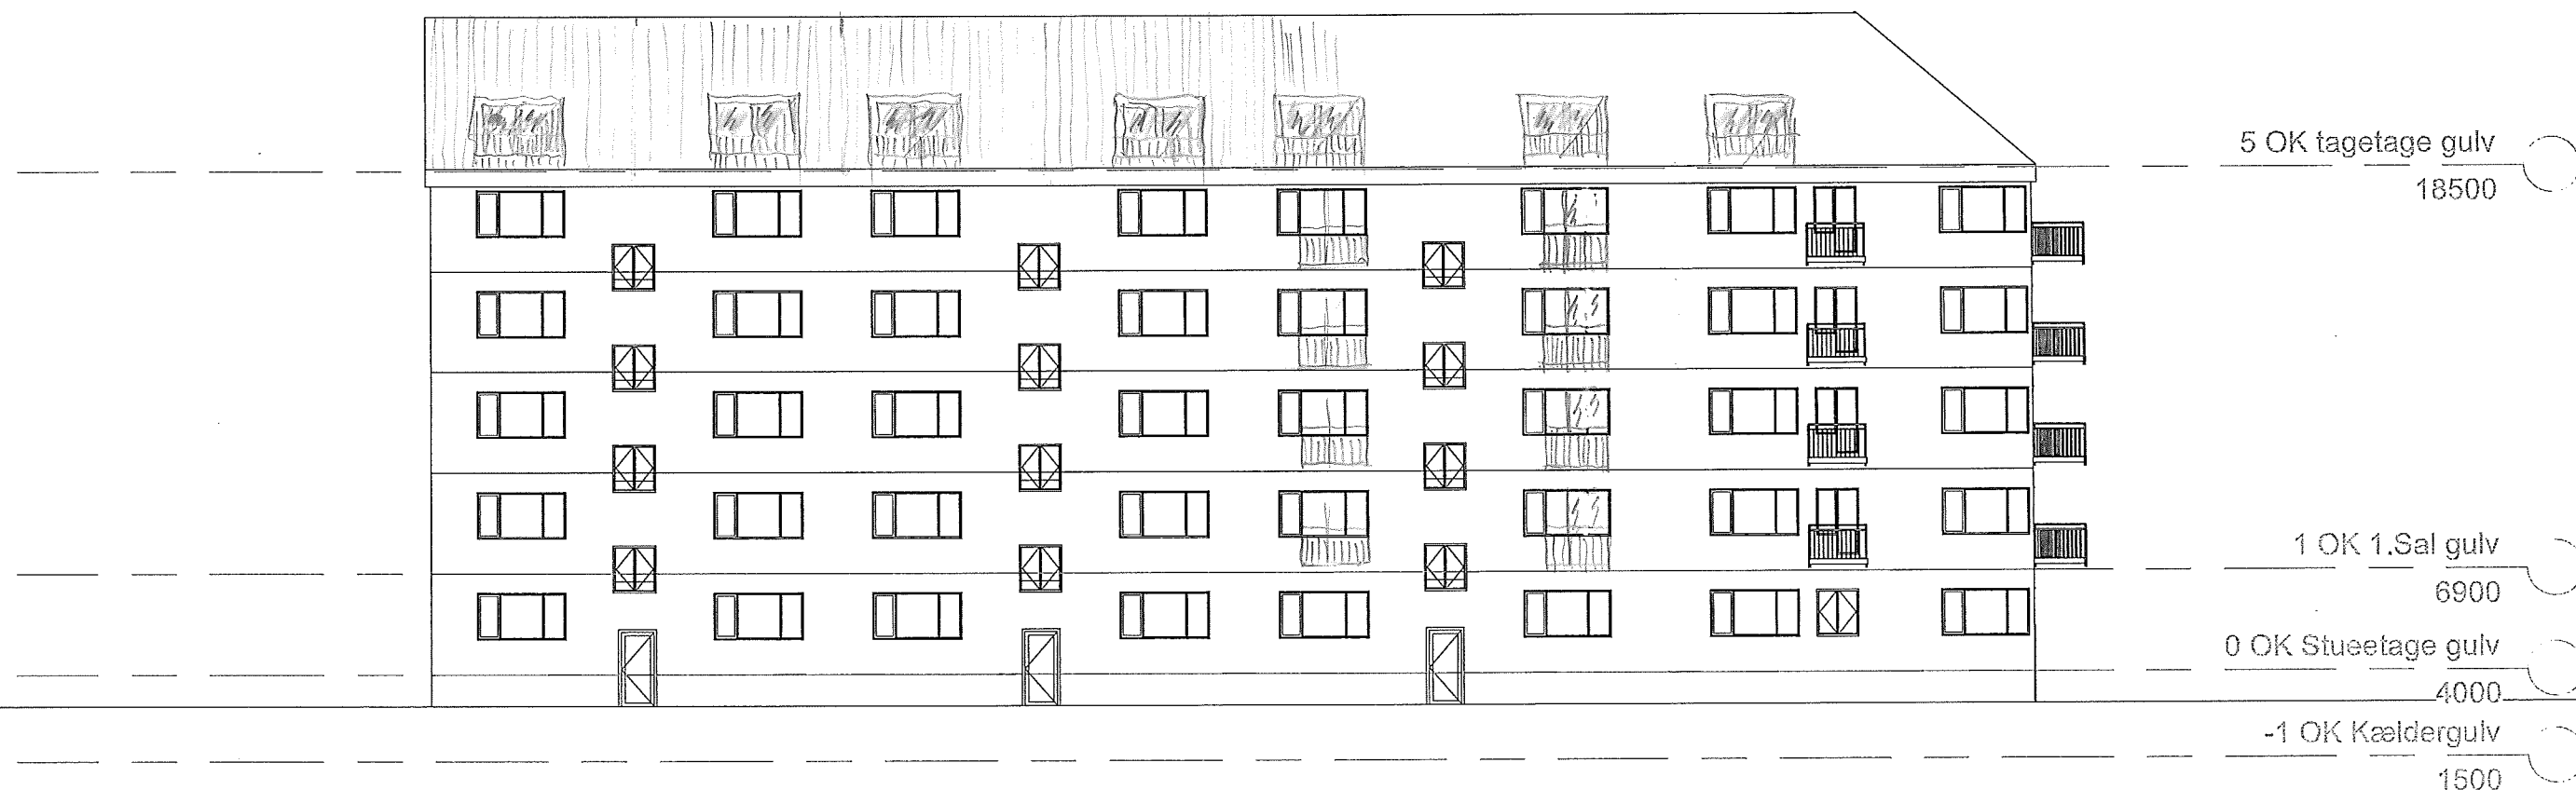

EVKLOSENSVEJ 8. 12.  
 GÅDEFACADE



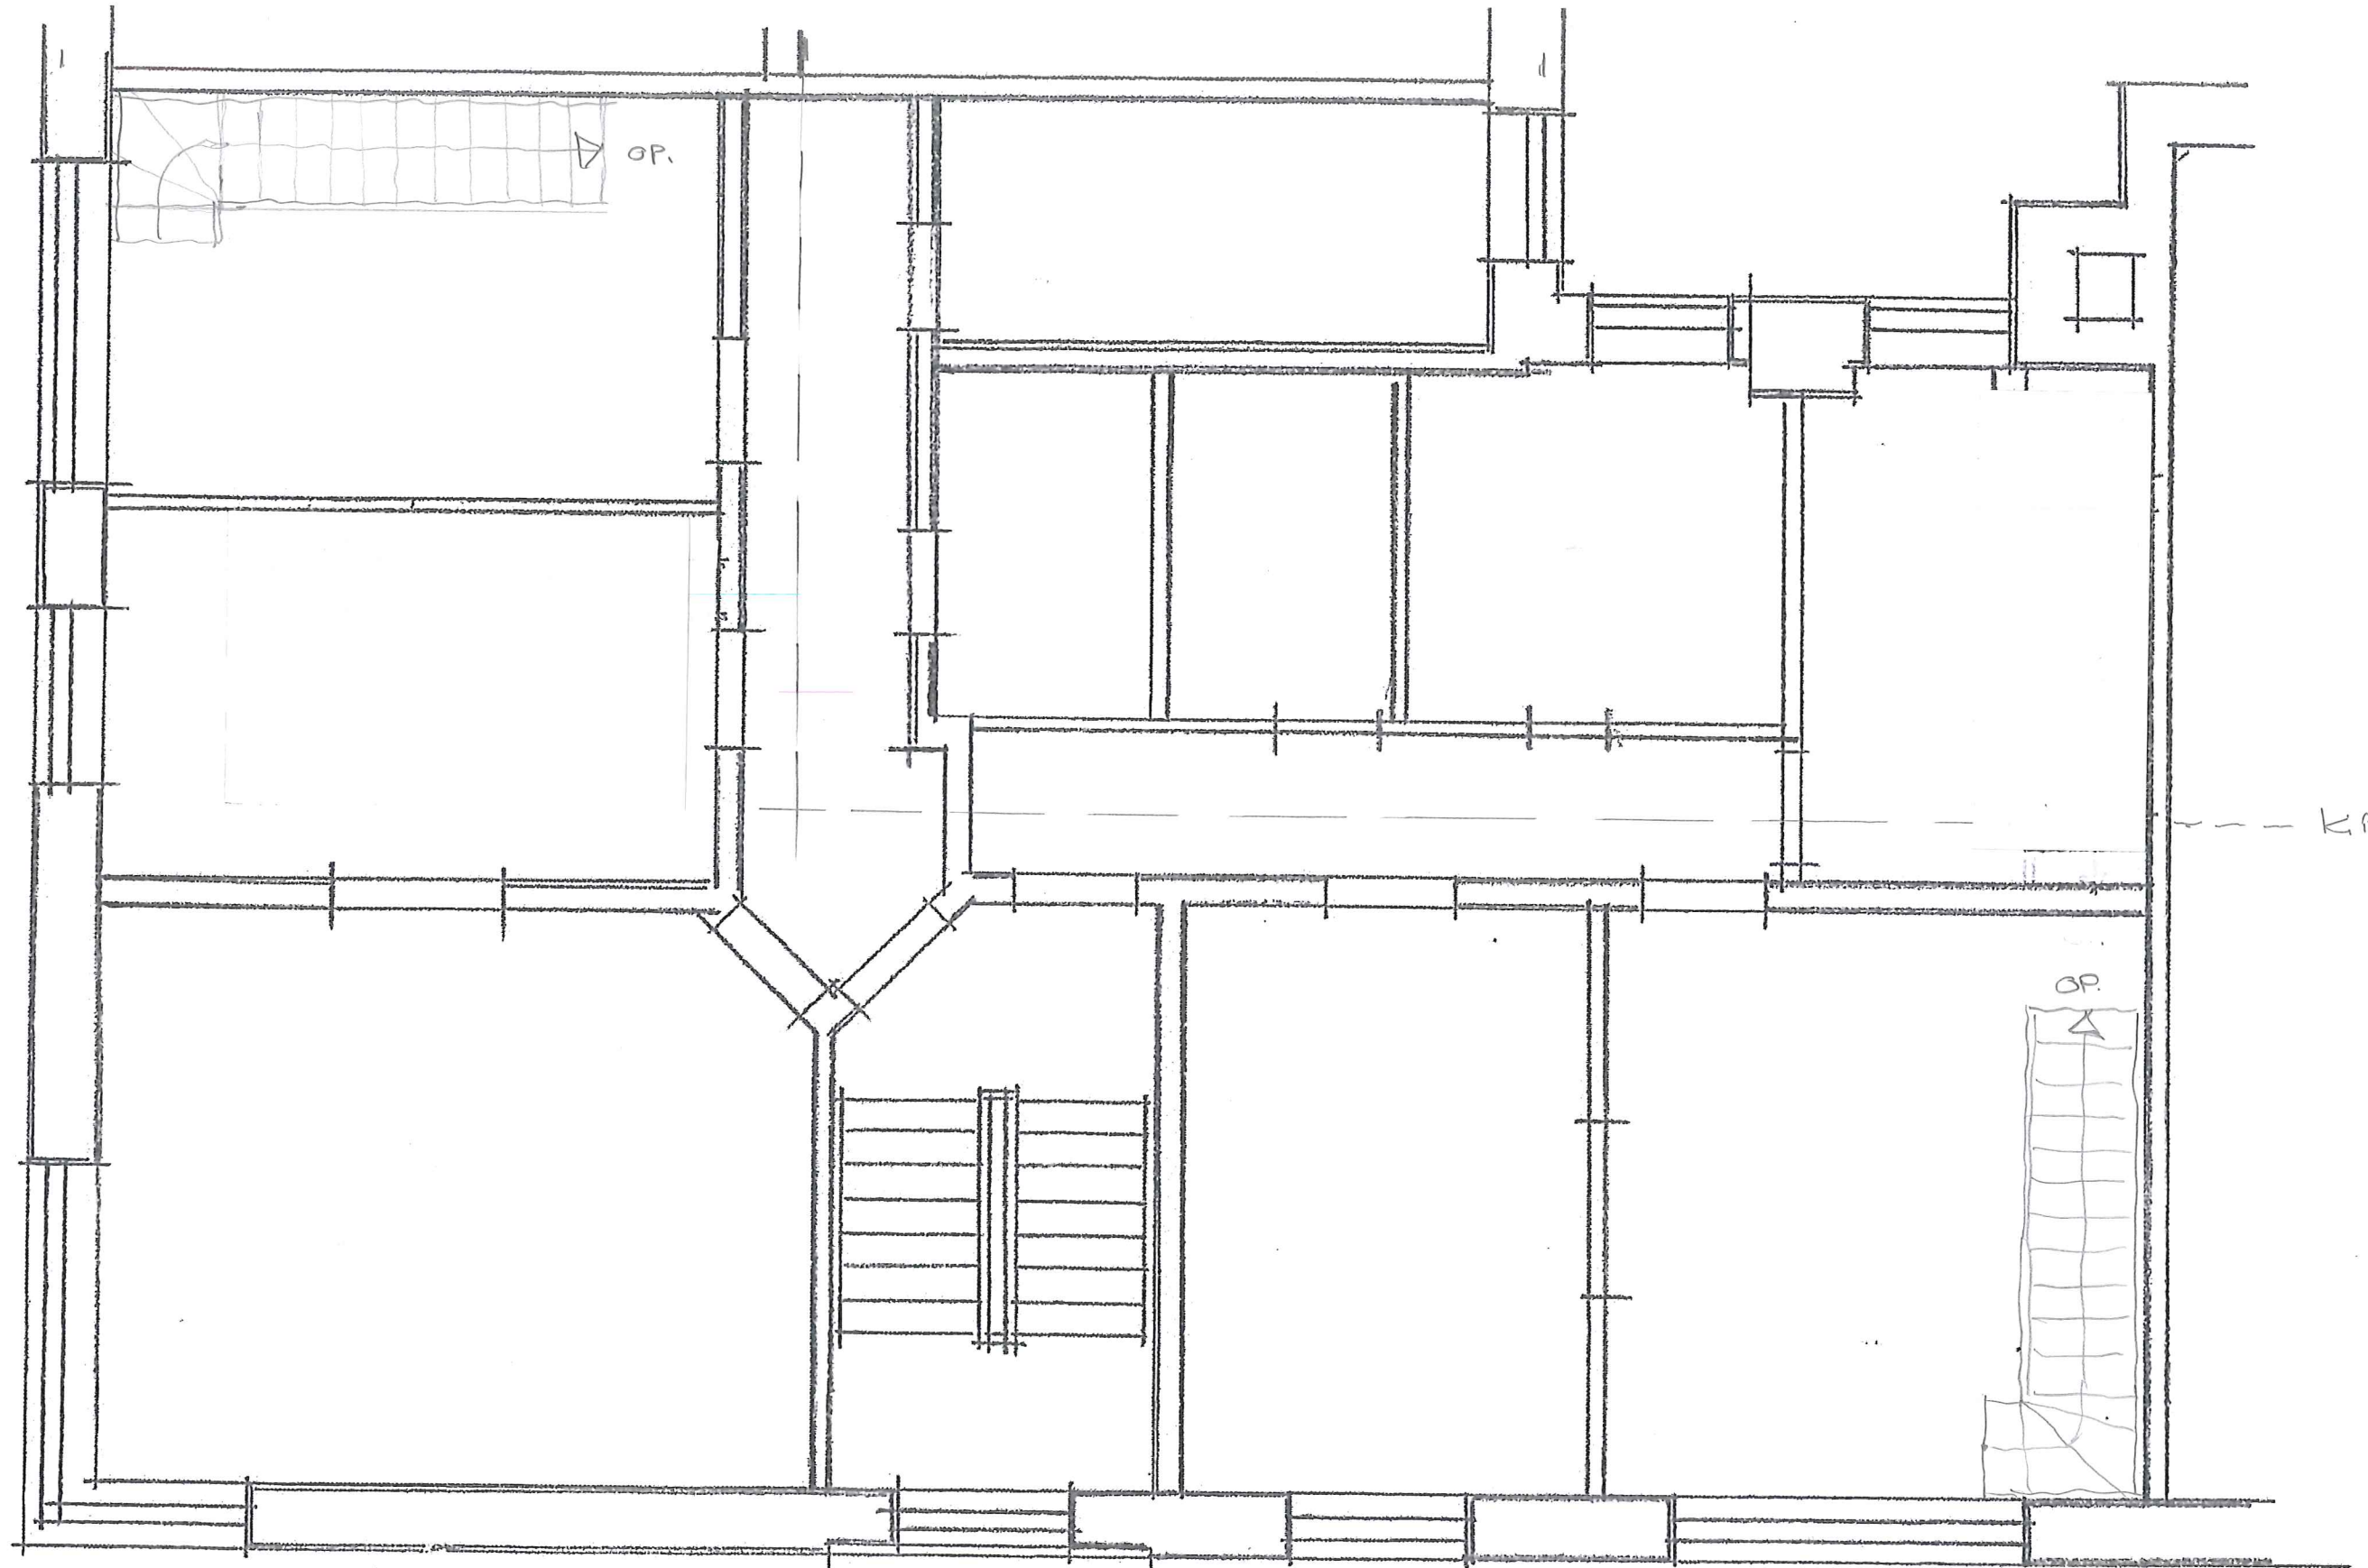


~~FROBELS VILLE 1, 4502~~  
EKSISTERENDE FØRHOLD M. TRAPPE.

TEGNING i ca. 1:50

udført efter eks. tegninger og ikke målt på stedet

EXKLDSENSVEJ 8-12

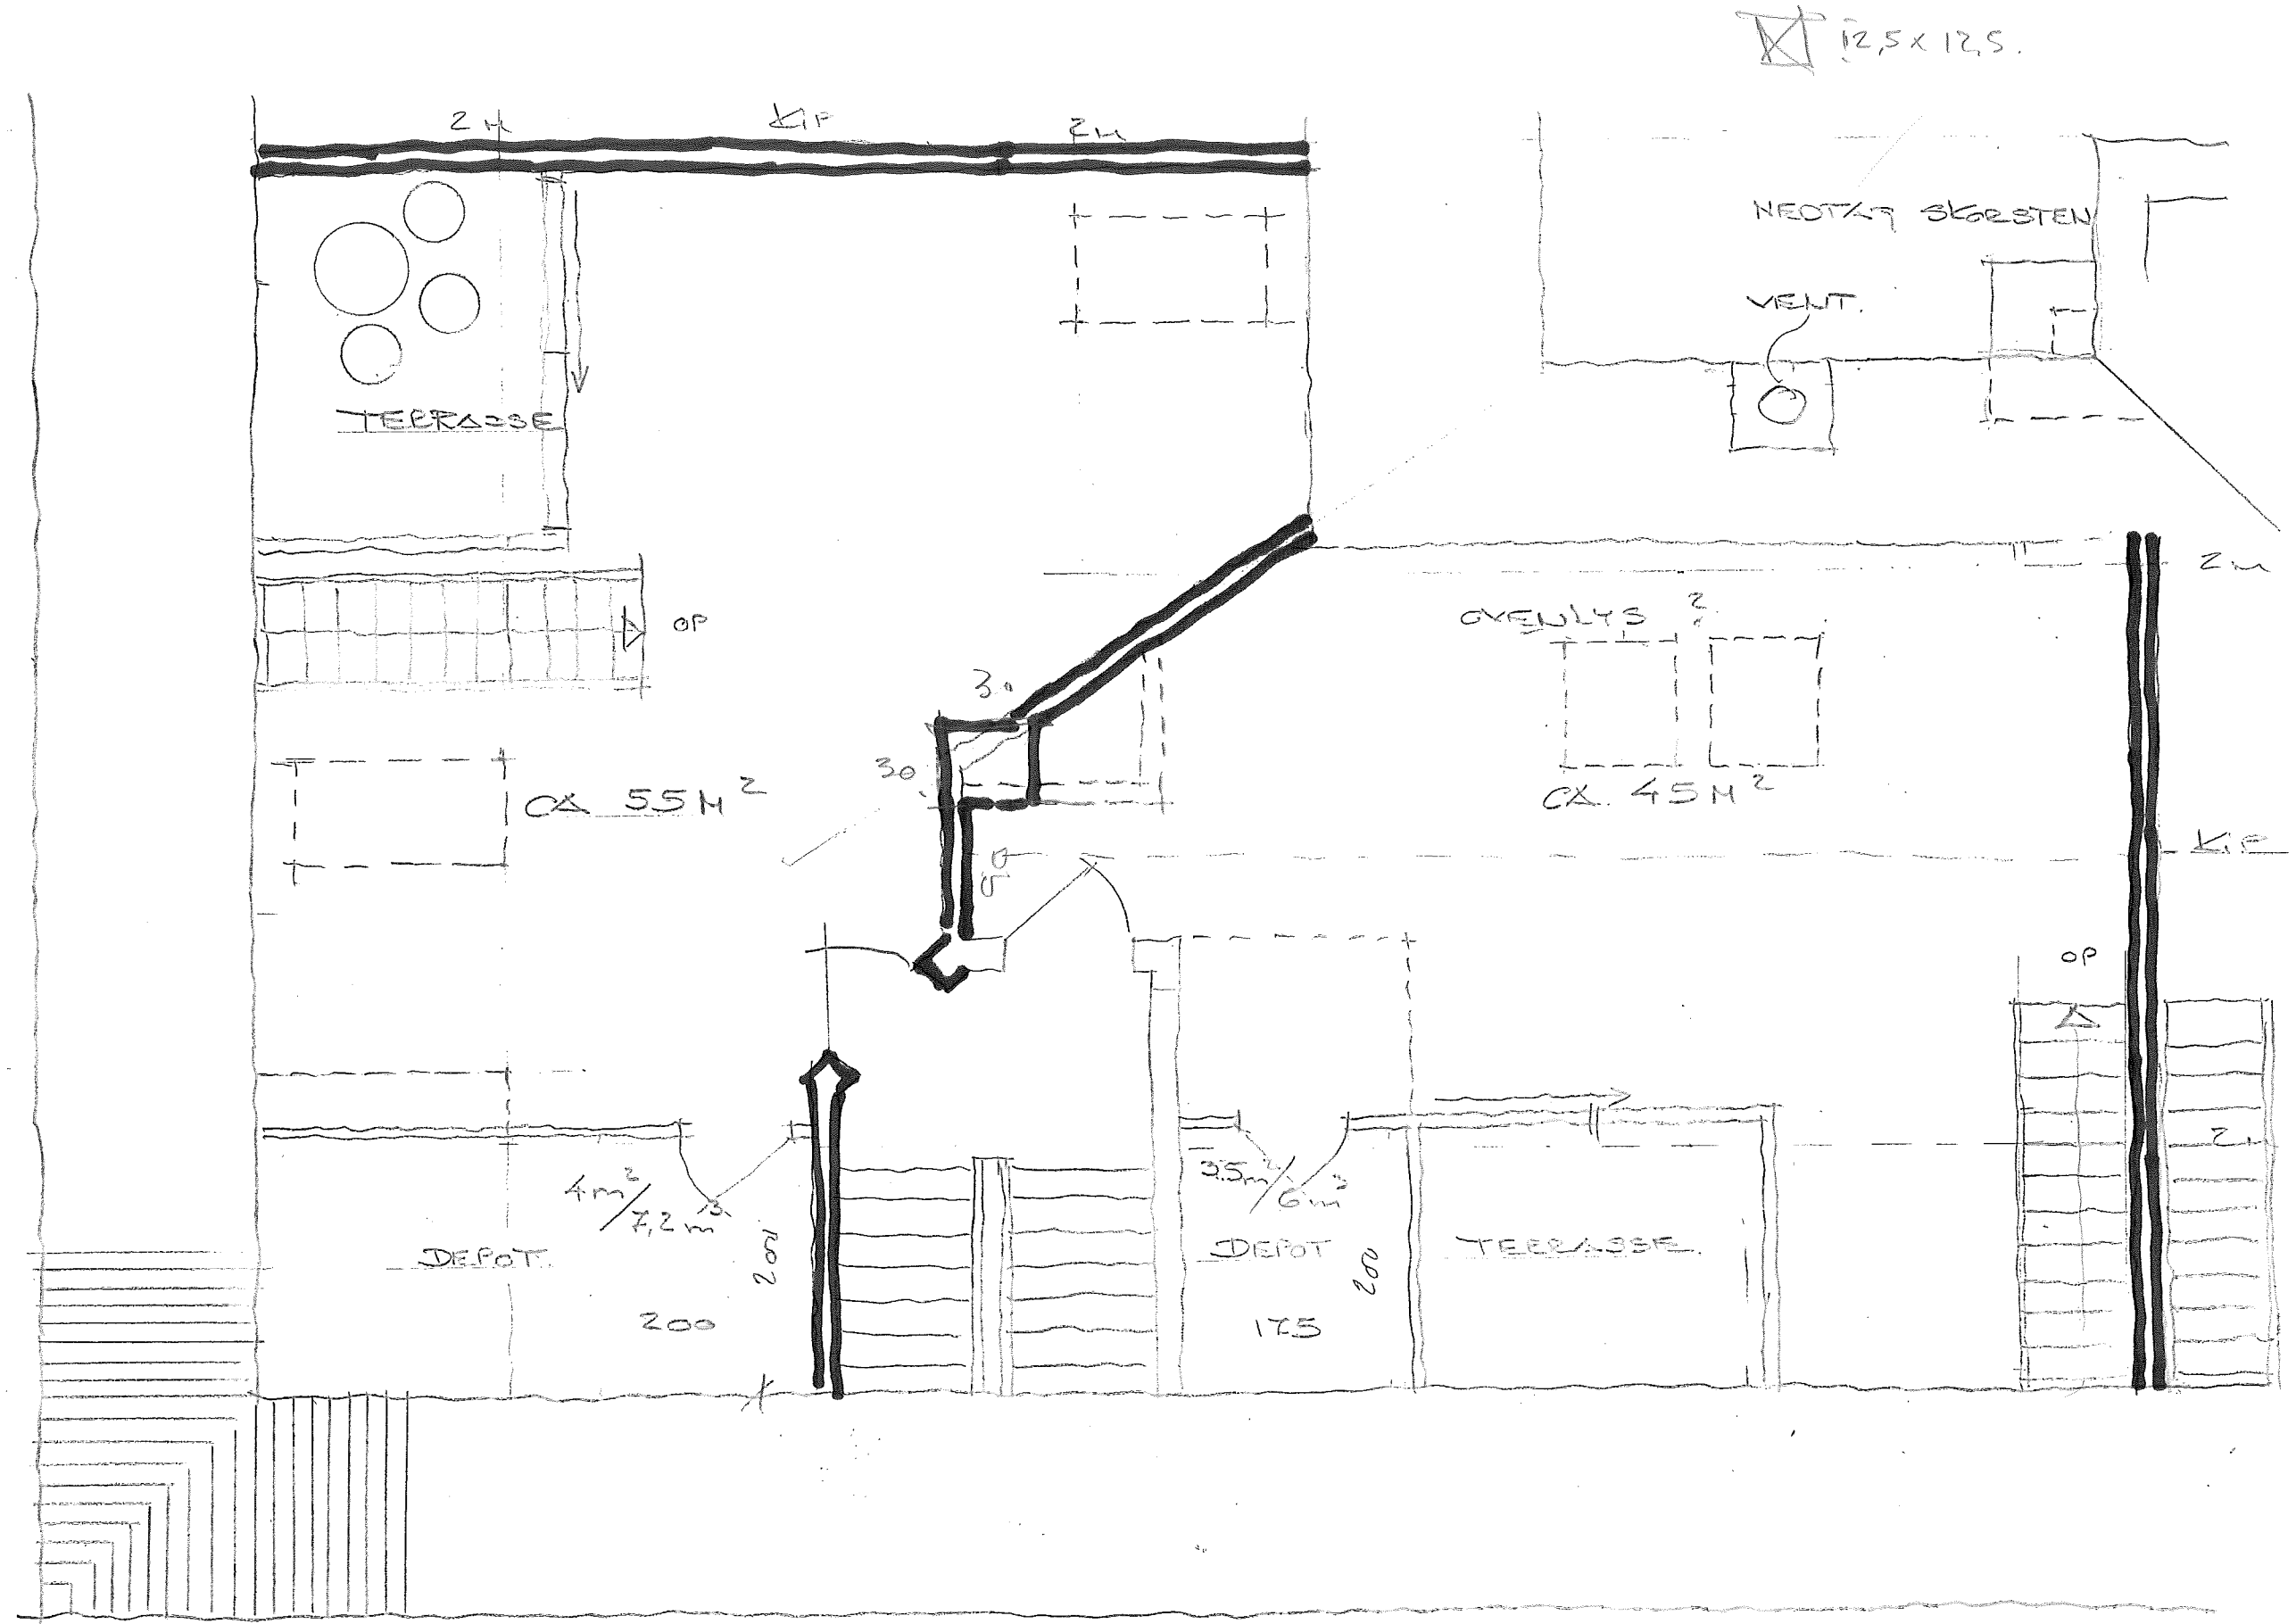

TAGPLAN FRØBELS ALLE 1.

MÅL 1:50