



PRINCIPVISUALISERING

Revision:

Rev.ændring:

Rev.nr.:

Dato:

Rev.init.:

Frøbels Alle

Adresse: Ewaldsensvej/Frøbels Allé

Matr.nr.: 40z

Emne: Tagbolig visualisering

Stade: Fremtidige Forhold

Proj.nr: 1729

Mål:

Format: A3

Dato: 27.05.2019

Tegn.: JP

KS: HS

Tegn.nr.:



Gl. Køge Landevej 57, 3.sal, 2500 Valby

T.: 70 22 77 15


M.: Kontakt@plan1.dk
www.plan1.dk

EWALDSEVER 8-12



FROBELS ALLE 1-7.
MÅL 1:200

PRINCIP FOR TERRASSER
ØVENSYS OG TRAPPER

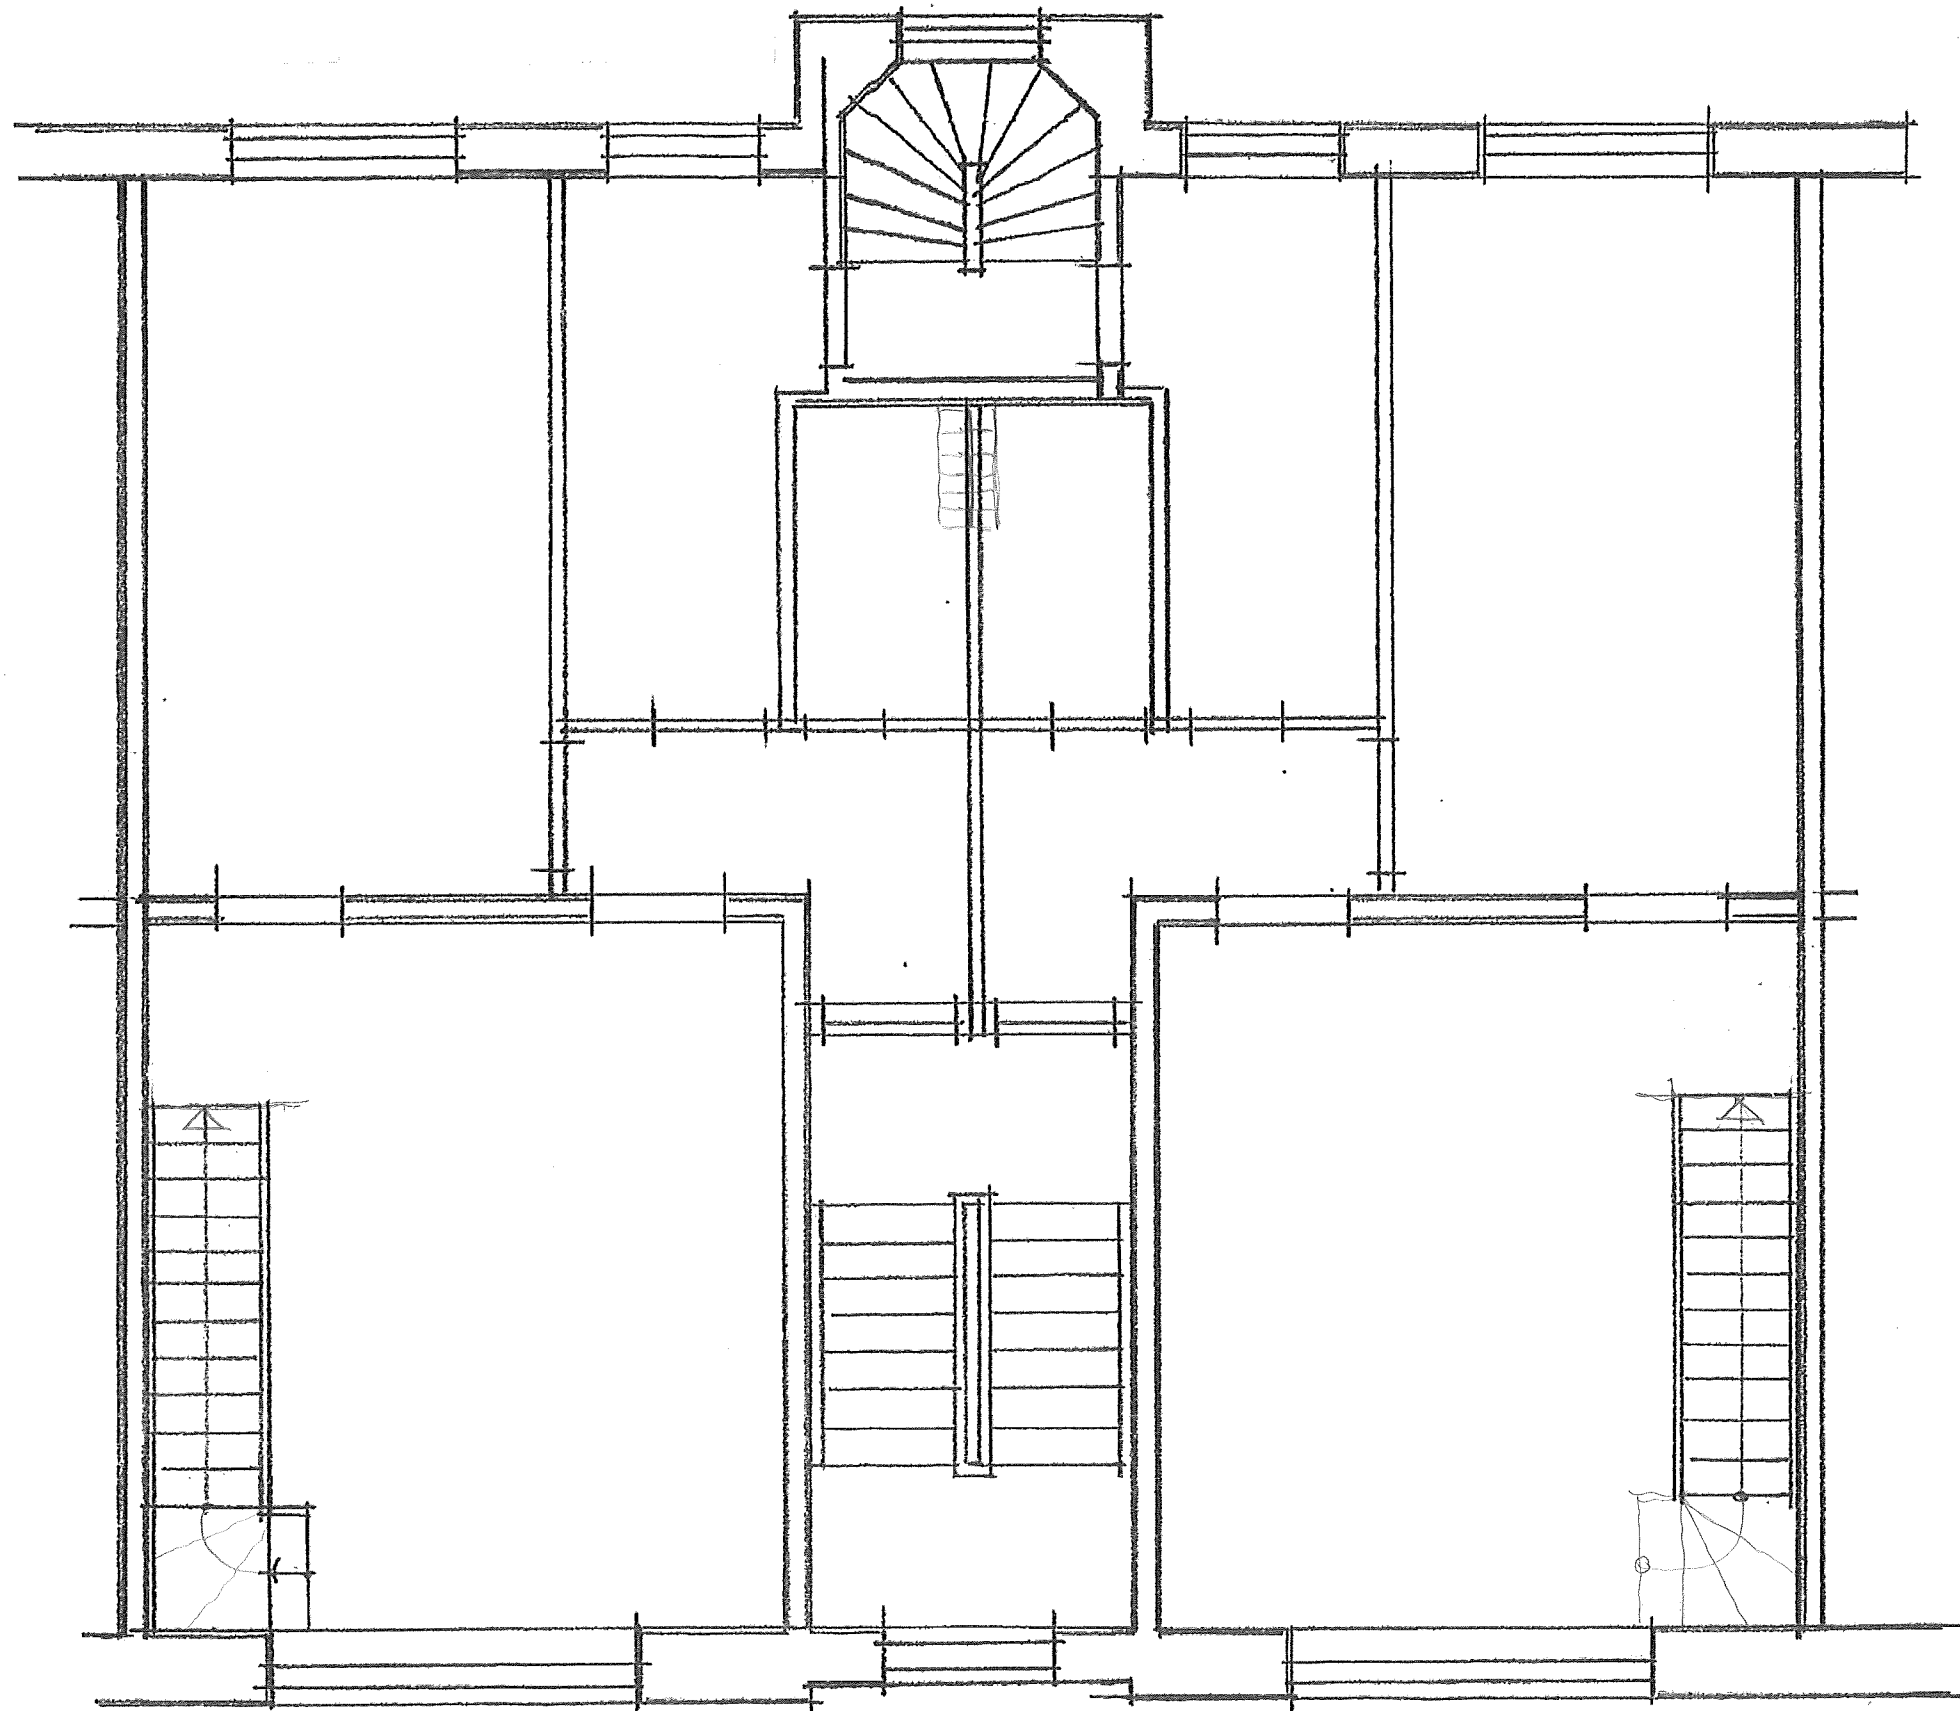

FRØBIELS ALLE 1-7.
FREMTIDIGE FØRHOLD 4 SAL.

270 x 100 x 150
 130 x 130 x 150

5,2 x 1,5 x 7,5
 5,6 m³

TERRASUM TIL KALKVIE


2,2 x 2 x 1 = 4,4 m³
 1 x 1,5 x 15 = 225
 6,65 m

ZOOEN


2 x 1 x 1,5 = 3 m²

VELD

230 m²
 SKUDEROL
 5 m
 VELD 7,3 m²

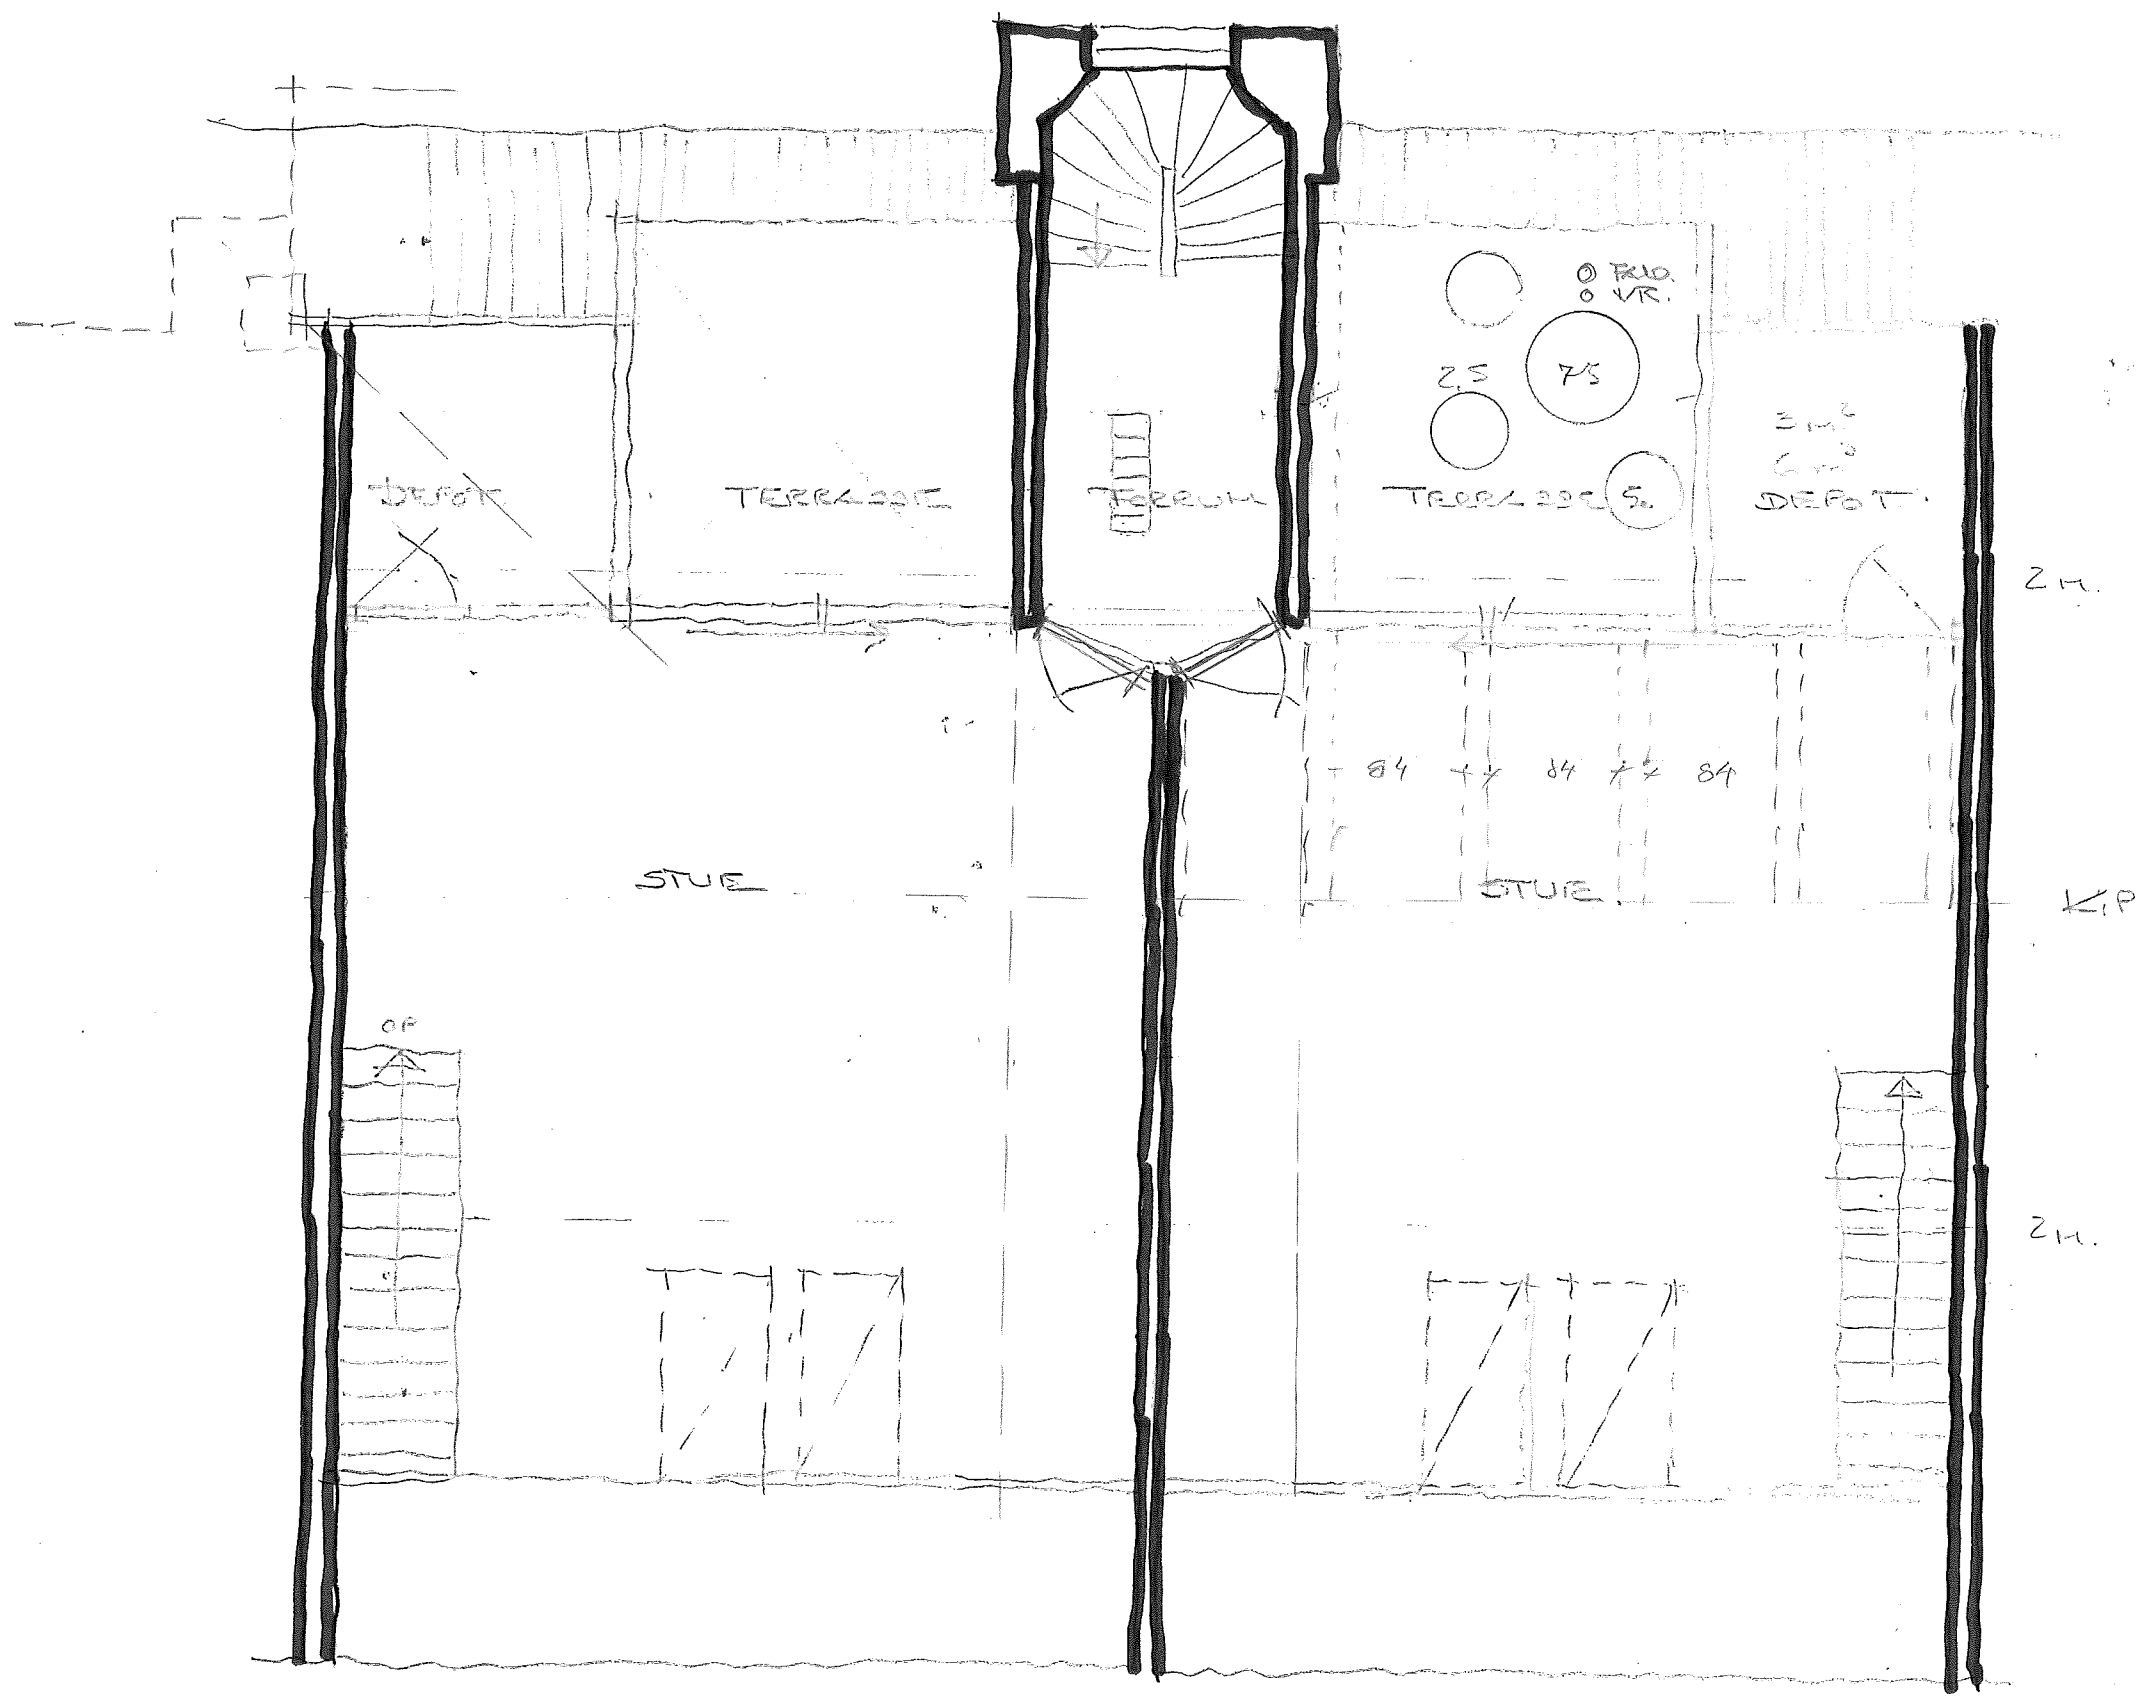

FRØBELS KULIE 1-7 TRÆTAGE

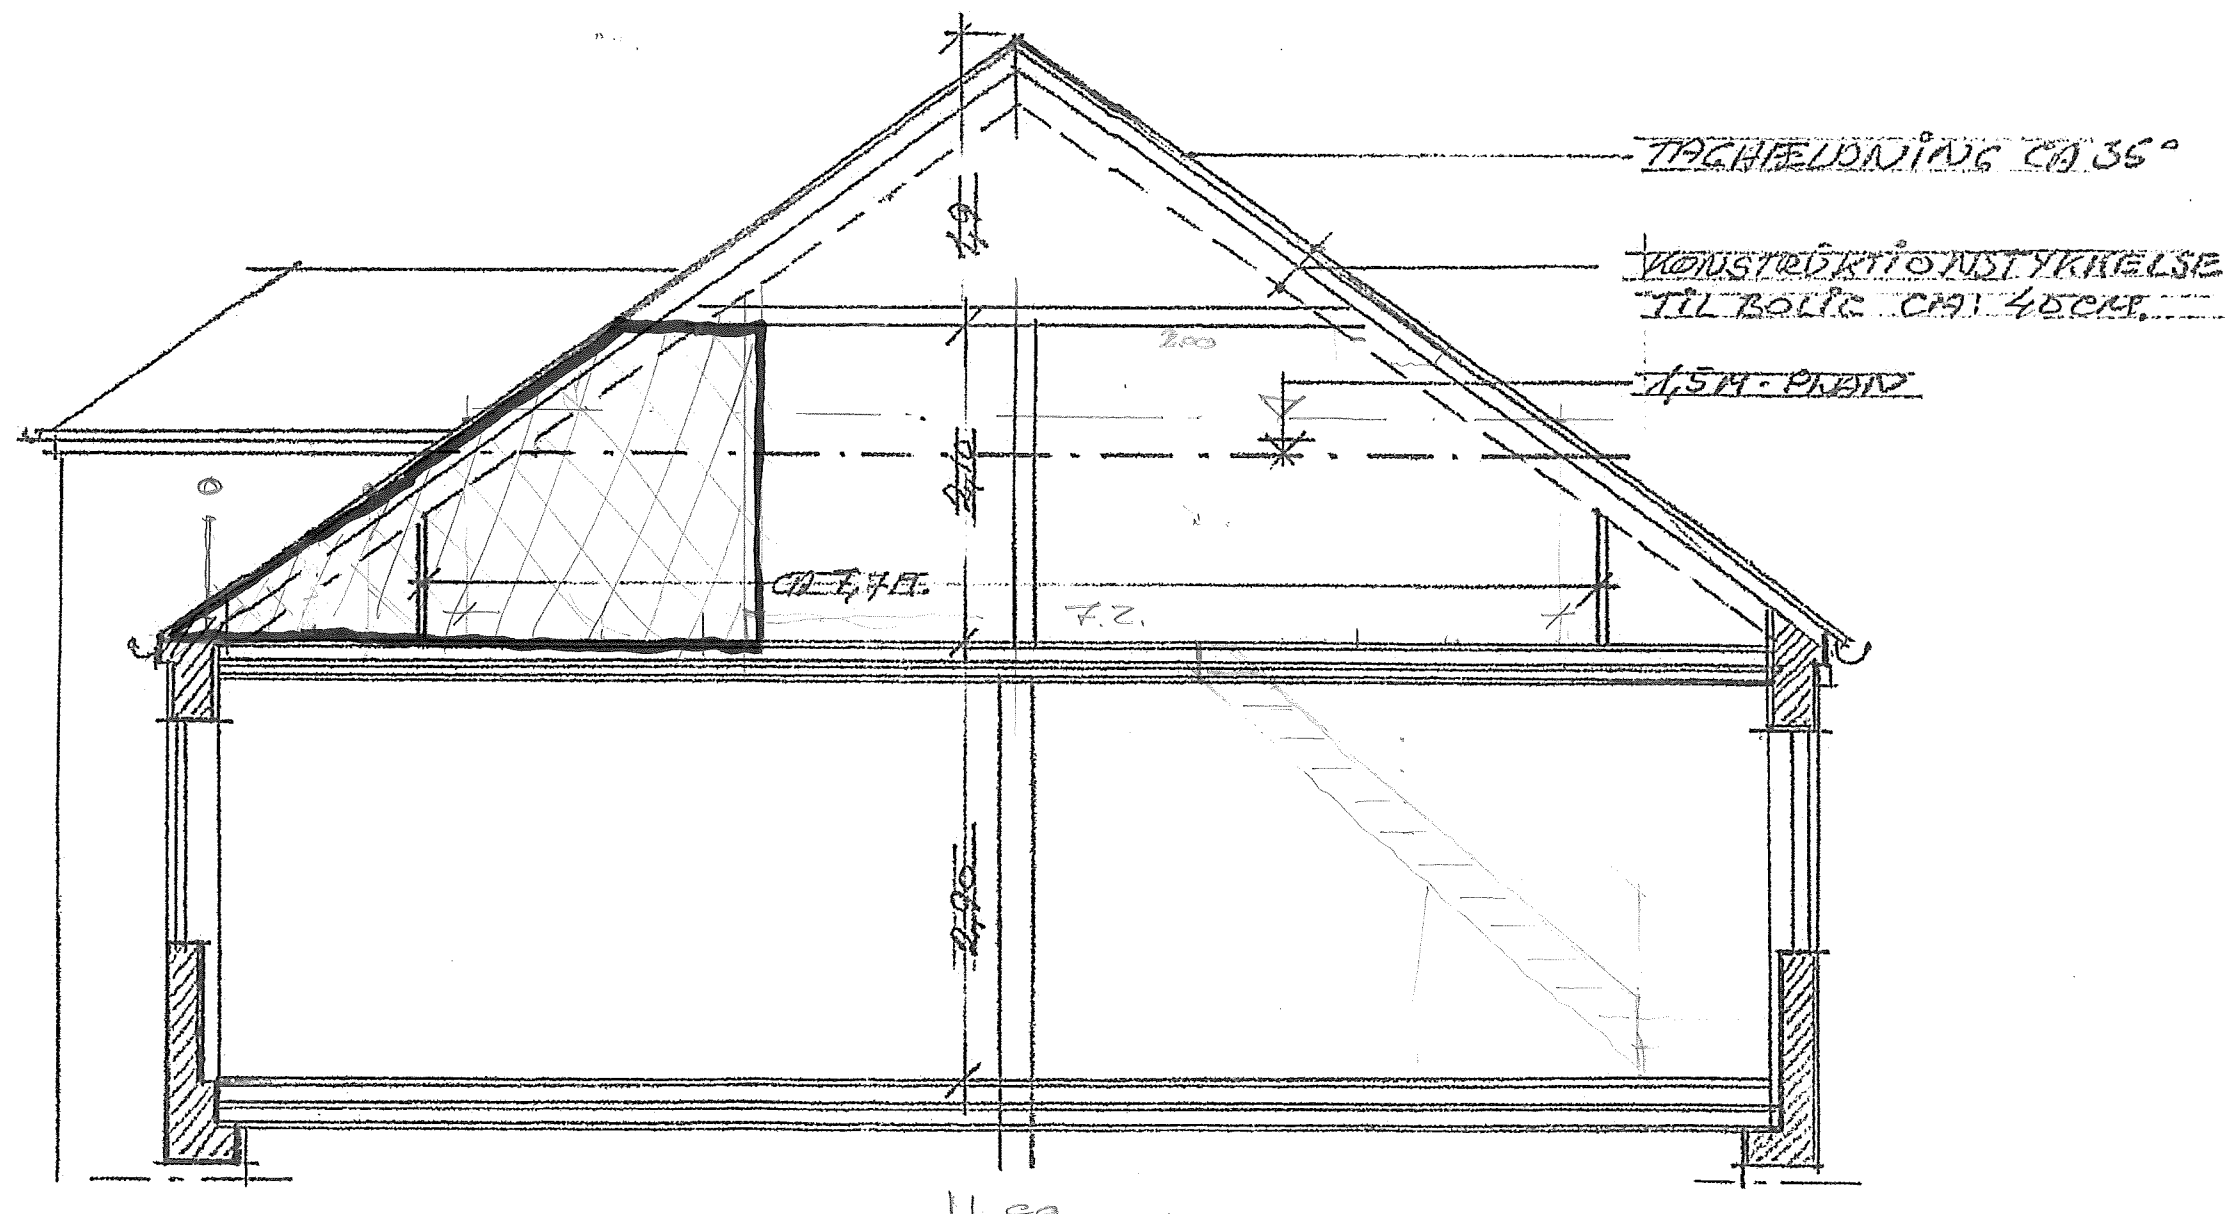

TAGEFLONING CA 35°

KONSTRUKTIONSTYKKELSE
TIL BOLIG CA 145CM.

1,5M - PÅBYG

11.00

SVUP I TAGETAGE 1:30

NB HÅL FRA OPFØRELSES-
DRÆBENT

FROBELS XLE 1-7

14.0
3.4
—
7.6

11.70
1.70
—
3.4



Revision:

Rev.ændring:	Rev.nr.:	Dato:	Rev.init.:
--------------	----------	-------	------------

Frøbles Alle

Adresse: Ewaldsensvej/Frøbles Allé

Matr.nr.: 40z

Emne: Snit mod Gårdfacade 2

Stade: Eksisterende Forhold

Proj.nr: 1729

Mål: 1:150

Format: A3

Tegn.nr.:

Dato: 27.05.2019

Tegn.: JP

KS: HS



Gl. Køge Landevej 57, 3.sal, 2500 Valby

T.: 70 22 77 15

M.: Kontakt@plan1.dk

www.plan1.dk



6 UK loft tagetage	20600
5 OK tagetage gulv	18500
4 OK 4.Sal gulv	15600
3 OK 3.Sal gulv	12700
2 OK 2.Sal gulv	9800
1 OK 1.Sal gulv	6900
0 OK Stueetage gulv	4000
-1 OK Kældergulv	1500

FÆLDELS KILDE 1-7. GULDEPÅKØDE

1 Section 4 Copy 1
1 : 200

Revision:

NB: Alle mål kontrolleres på stedet

Rev.ændring:

Rev.nr.:

Dato:

Rev.init.:

PROJEKT NAVN

Tegn.nr.:

Adresse:

Proj.nr

Dato:

Matr.nr.:

Mål:

Tegn.:

Emne:

Format:

KS

Stade:

:



Gl. Køge Landevej 57, 3.sal, 2500 Valby

T.: 70 22 77 15

M.: Kontakt@plan1.

www.plan1.