

4 APR. 1936

L. Nr. III / 19 36

4 APR. 1936

Koncept.

Mr. Ing. E. H. Skerrow

Installationen udført af: ~~adv.~~ *Fugmann*

~~leds.~~ *L. B. Larsen*

Tilsyn foretaget:

Faldt prøvet:

- 2. JUNI 1937

Særlige Bemærk.

I Henhold til Bemyndigelse fra saavel Kommunalbestyrelsen som Sundhedskommissionen meddeles herved paa disses Vegne Tilladelse til i Ejendommen:

Matr. Nr. *40 Z* i Frederiksberg By,

Ewaldsvej 8-11, Følbes Alle Nr. *1-7*

at udføre det paa hoslagt tilbagefølgende Plan viste Spildevandsanlæg og til at anbringe

71

Stk. Vandklosetter

paa Betingelse af, at nedenstaaende Forskrifter nøje følges:

- »Forskrifter vedrørende Afløb fra Ejendomme i Frederiksberg Kommune« af 1. Januar 1929.
- »Forskrifter vedrørende Anbringelse af Vandklosetter i Bygninger i Frederiksberg Kommune« af 18. Februar 1929.
- »Regler for Udførelse af Opgravninger til Ledninger m. m. i Frederiksberg Kommunes Veje« af Oktober 1900.
- »Regulativ for Installation af Vandledninger«.

Arbejdets Paabegyndelse maa anmeldes paa den tekniske Forvaltnings Kontor mindst 24 Timer forud. (Telefon C. 6063 Lokal 8.)

Saafermt Anlægget eller Dele deraf ikke er bragt til Udførelse inden et Aar efter denne Tilladelses Dato, betragtes Tilladelsen som bortfalden, og nyt Andragende maa da indgives til Approbation, naar Anlægget ønskes udført eller fortsat.


Det er en Forudsætning for nærværende Tilladelse, at særlig Tilladelse til de med Spildevandsanlægget eventuelt forbundne Bygningsforandringer indhentes.

*Opn. hvil. paa de ved Planen givte Reklamer angaaende Sedningernes Dimensioner og Pløjeshed.
Den under 15/2, hote N. 58/36, app. Plan anmeldes hermed.*

S. H.

Jensen

Skizze af Ewaldsensvej og Frøbelssalle Matri. No. 40² af Frederiksberg.

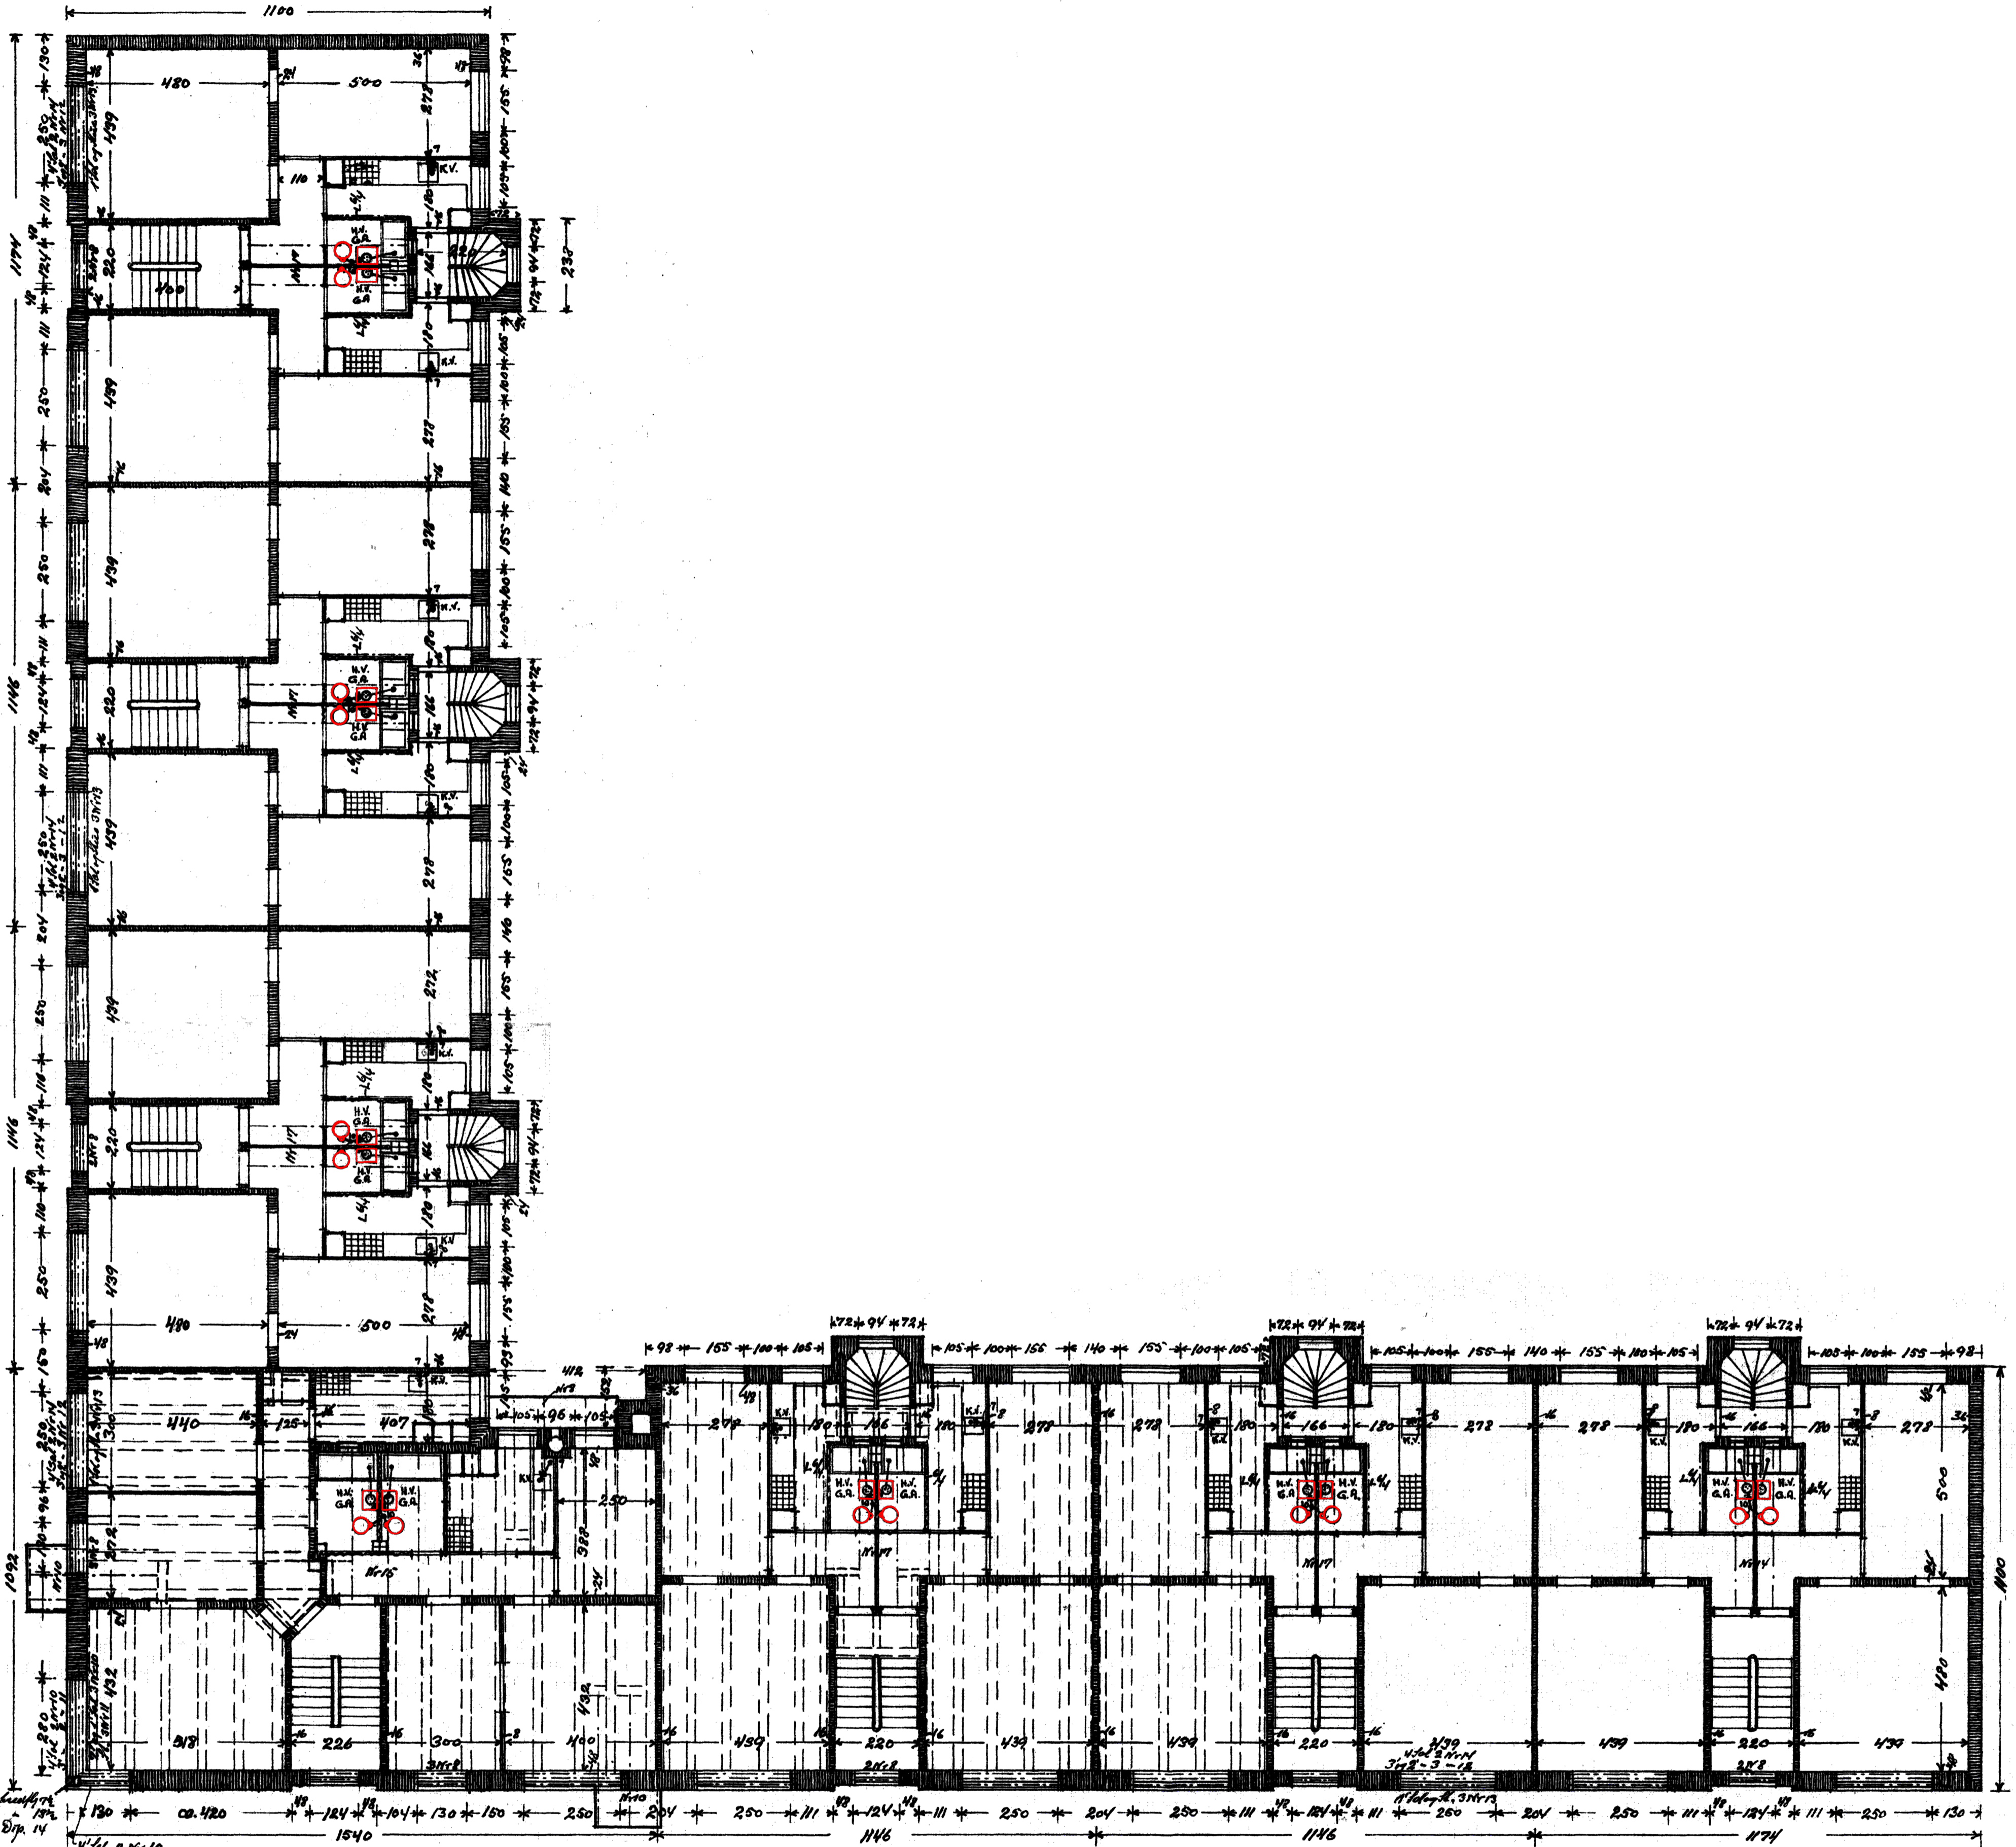


V. Højland
3.2. 1936
14. Høj. Dip. 14

Etageplan

Laab. udf.
-2. JUNI 1937 E


Erhg. Komm. tekn. Forvaltning
Spildevands- og Sundhedssag.
Løbe Nr. 11136 af

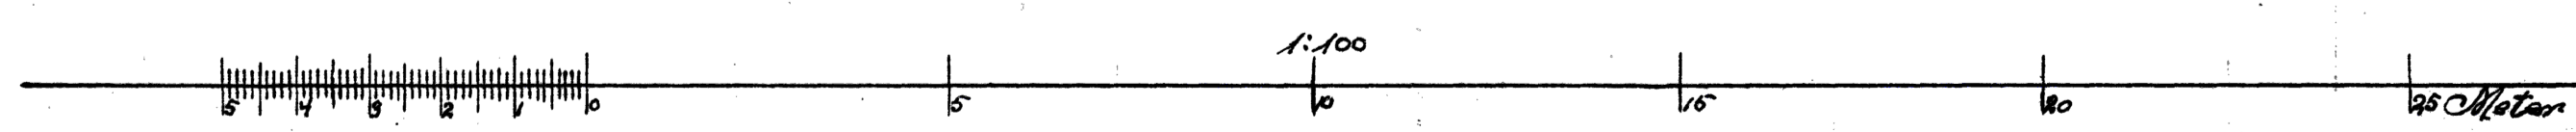


E. H. STERNOW
INGENIØR, CAND. POLYTEK.
FREDERIKSGADE 8
T.L.P. PALMÉ 1909 V.

*H. E. Mandsrup-Poulsen, Oms. Mandsrup-Poulsen
Marts 1936*

Hjernet af Ewaldsensvej og Trøbselsalle. Matri. Nr. 40^r af Frederiksberg.

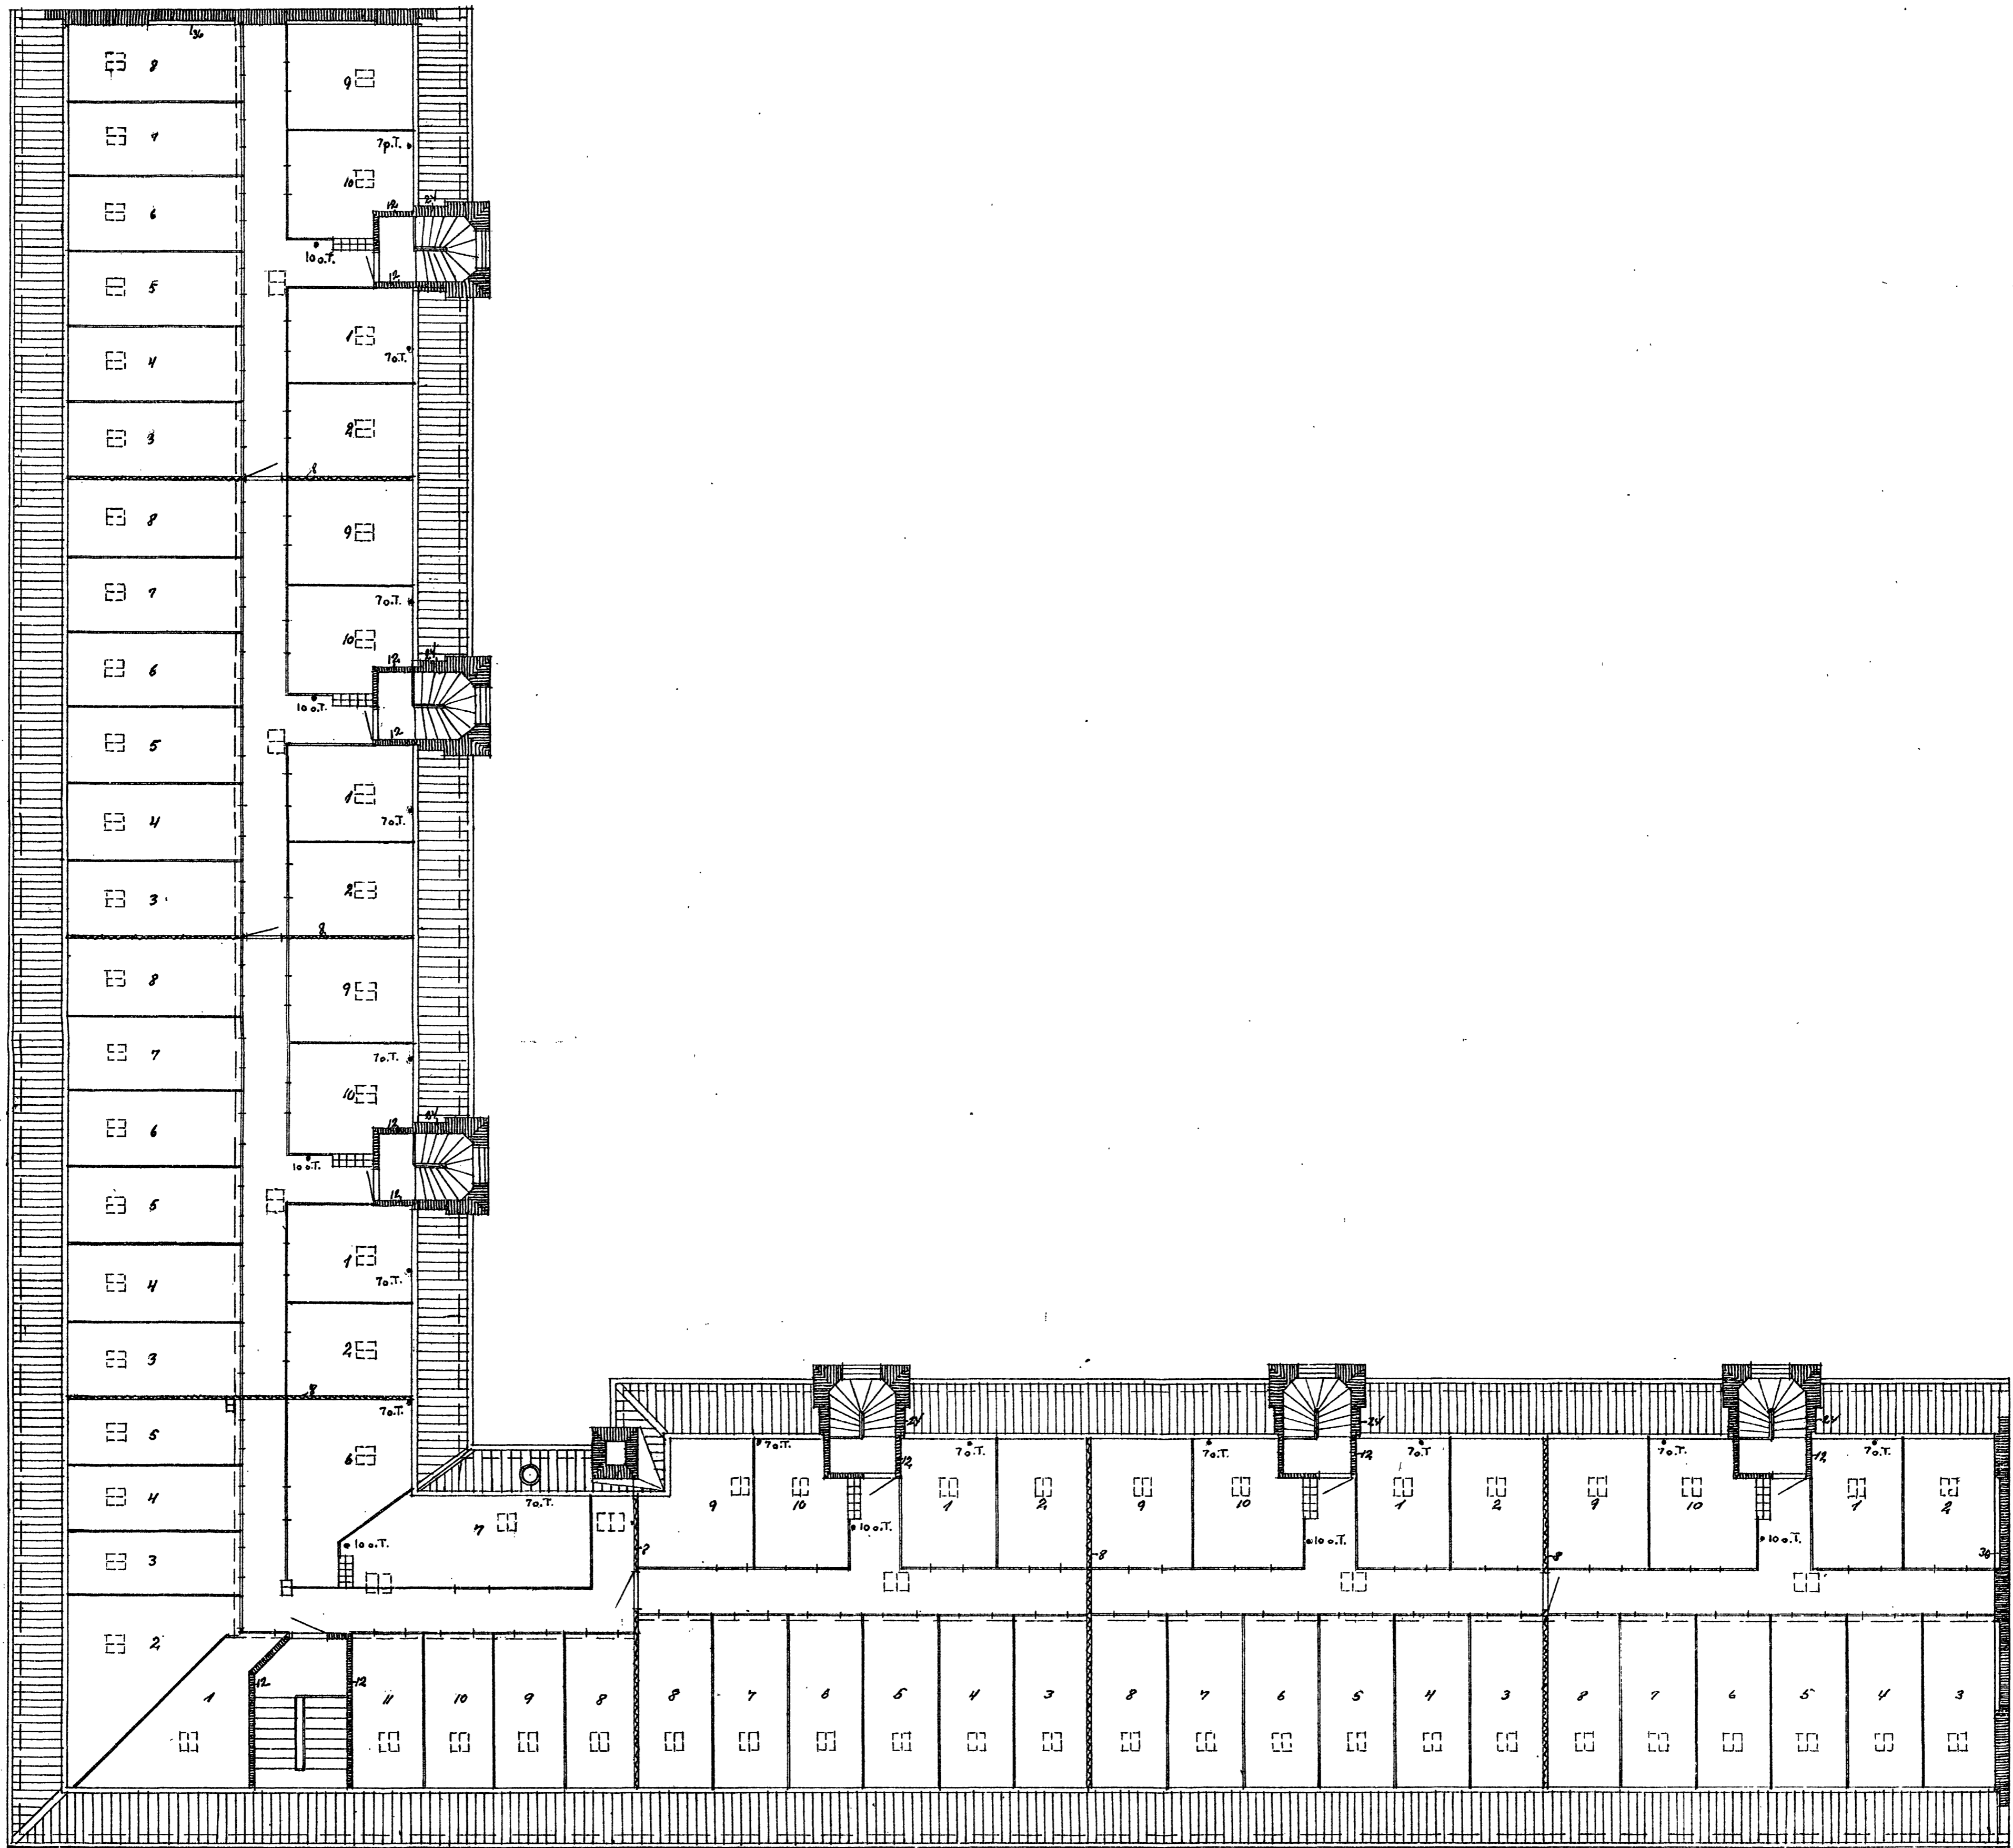

Løftplan

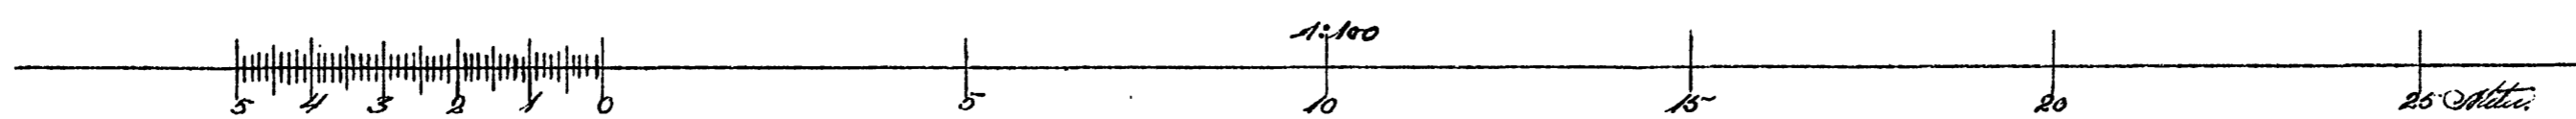


Koncept

Frihg. Komm. tekn. Forvaltning
Spildevands- og Sundhedssekt.
Løbe Nr. 1136 af

E. H. STERNOW
INGENIØR, CAND. POLYTECHN.
FREDERIKSGADE 8
TEL. PALM 1803 v.

H. C. Mandrup Poulsen *Ovo Mandrup Poulsen*
Marts 1936.

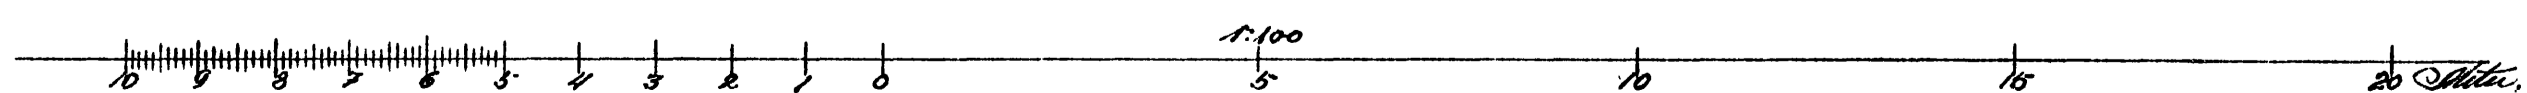

Koncept

Frøbg. Komm. tekn. Forvaltning.
Spildevands- og Sundhedssekt.
Løbe Nr. 111 136 af 11. April 1936

*A. B. Mandrup & Paulsen, Eng. Mandrup & Paulsen
Marts 1936.*

E. H. STERNOW
INGENIØR, CAND. POLYTECH.
FREDERIKSGADE 8
TEL. PALÆ 1809.